

Реестр комплекта · 76 · 1 / 2

Проект: 01

Ревизия модели: 76

Для проверки. Подтверждение готовности к строительству не выполнено.

АР · Архитектурный раздел · листов: 43

АР-1 · Архитектурный раздел

АР-2 · Фасадные светильники · эскизы

АР-3 · Референс · визуализация экстерьера

АР-4 · Осевой план 1 этажа

АР-5 · Размерный план 1 этажа

АР-6 · Осевой план второго этажа

АР-7 · Размерный план второго этажа

АР-8 · Экспликация помещений 1 этажа

АР-9 · Экспликация помещений верхнего этажа

АР-10 · Балкон · план и разрез

АР-11 · Правый фасад

АР-12 · Главный фасад

АР-13 · Левый фасад

АР-14 · Задний фасад

АР-15 · Разрез 1-1, масштаб 1:78

АР-16 · Разрез 2-2, масштаб 1:86

АР-17 · Разрез 1-1. Составы (1), масштаб 1:78

АР-18 · Разрез 2-2. Составы (1), масштаб 1:86

АР-19 · План кровли

АР-20 · Изометрия · Передний левый

АР-21 · Изометрия · Передний правый

АР-22 · Изометрия · Задний левый

АР-23 · Изометрия · Задний правый

Реестр комплекта · 76 · 2 / 2


- AP-24 · Спецификация оконных изделий
- AP-25 · Спецификация оконных изделий · продолжение
- AP-26 · Спецификация оконных изделий · продолжение
- AP-27 · Спецификация оконных изделий · продолжение
- AP-28 · Ведомость участков фасадной отделки
- AP-29 · Спецификация окон и дверей · 1
- AP-30 · Спецификация окон и дверей · 2
- AP-31 · Спецификация окон и дверей · 3
- AP-32 · Спецификация окон и дверей · 4
- AP-33 · Спецификация окон и дверей · 5
- AP-34 · Спецификация окон и дверей · 6
- AP-35 · Спецификация окон и дверей · 7
- AP-36 · Спецификация окон и дверей · 8
- AP-37 · Спецификация окон и дверей · 9
- AP-38 · Спецификация окон и дверей · 10
- AP-39 · Спецификация окон и дверей · 11
- AP-40 · Спецификация окон и дверей · 12
- AP-41 · Спецификация окон и дверей · 13
- AP-42 · Техничко-экономические показатели
- AP-43 · Техничко-экономические показатели

ПРОЕКТ ИНДИВИДУАЛЬНОГО ЖИЛОГО ДОМА

АР

Архитектурный раздел

01

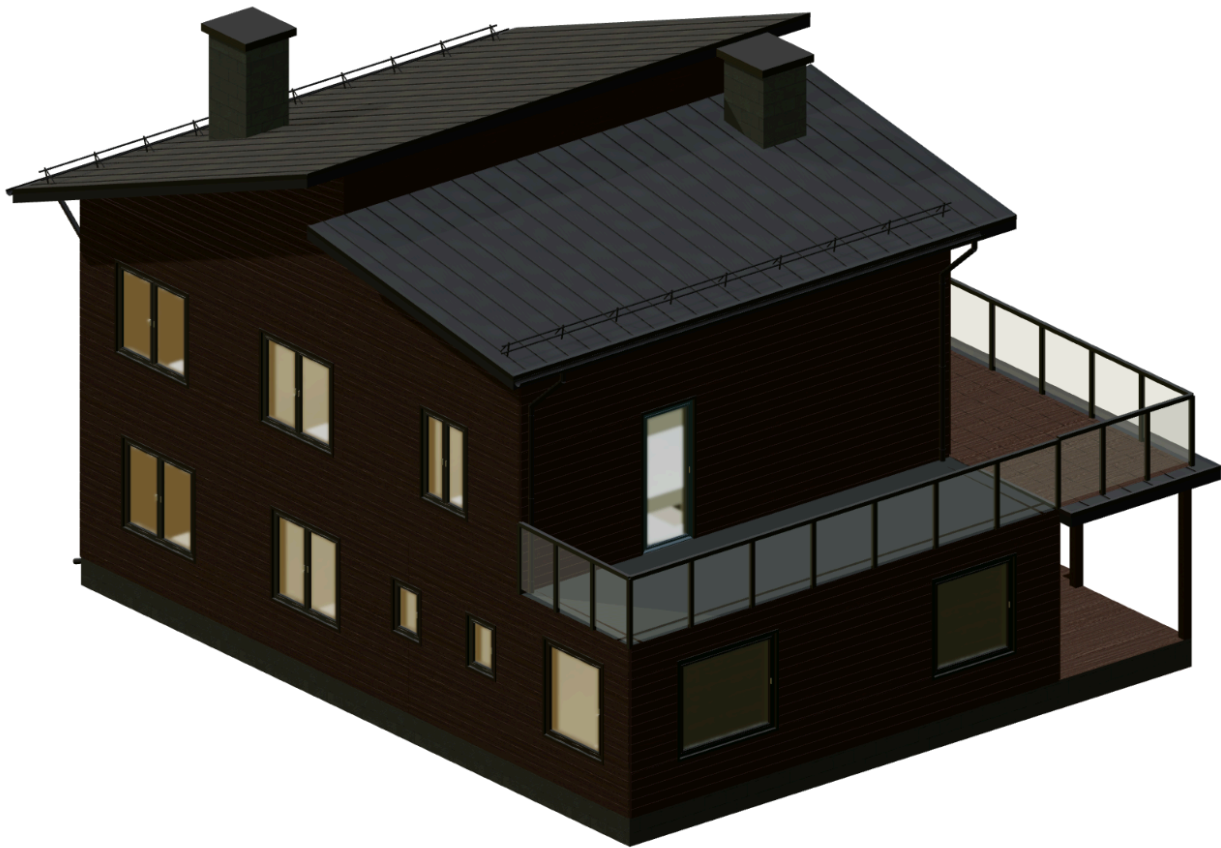

3D-модель дома

Раздел	Архитектурный раздел
Объект	01
Шифр	АР · Предварительный проект
Дата выпуска	30.09.2026
Состав	42 рабочих листов + титульный лист
Статус	Предварительный комплект. Требуется проверка проекта.

Данные и чертежи сформированы из текущего проекта.
Подписи ответственных лиц не проставлены.

Комплект не является разрешением на строительство.

Расчёты и монтажные решения требуют согласования.

						АР · Предварительный проект					
						01					
Изм.	Кол.уч.	Лист	№ док.	Подп.	Дата	Индивидуальный жилой дом	Стадия	Лист	Листов		
Разраб.							ЭП	1	43		
Проверил											
						Архитектурный раздел	СтройБаза				
Н. контр.											
						Без масштаба					

АР · ГОСТ 21.501-2018
Фасадные светильники · эскизы
01 · 8000 мм х 12500 мм · 2 этажа

ФОРМАТ А3
МАСШТАБ Б/М



Цилиндрический Up/Down
100 х 260 мм · В проекте: 0 шт.

						АР · Предварительный проект			
						01			
Изм.	Кол.уч.	Лист	№ док.	Подп.	Дата				
Разраб.						Индивидуальный жилой дом	Стадия	Лист	Листов
Проверил							ЭП	2	43
Н. контр.						Фасадные светильники · эскизы	СтройБаза		
						Без масштаба			

АР · ГОСТ 21.501-2018
Референс · визуализация экстерьера
01 · 8000 мм х 12500 мм · 2 этажа

ФОРМАТ А3
МАСШТАБ Б/М




01 – исходный референс пользователя · 29.09.2026

Художественный референс выбран пользователем. Может отличаться от актуальной модели; размеры, окна и двери проверяйте по чертежам АР.

						АР · Предварительный проект			
						01			
Изм.	Кол.уч.	Лист	№ док.	Подп.	Дата				
Разраб.						Индивидуальный жилой дом	Стадия	Лист	Листов
Проверил							ЭП	3	43
Н. контр.						Референс · визуализация экстерье ра	СтройБаза		
						Без масштаба			

АР · ГОСТ 21.501-2018
Осевой план 1 этажа
01 · 8000 мм х 12500 мм · 2 этажа

ФОРМАТ А3
МАСШТАБ 1:104

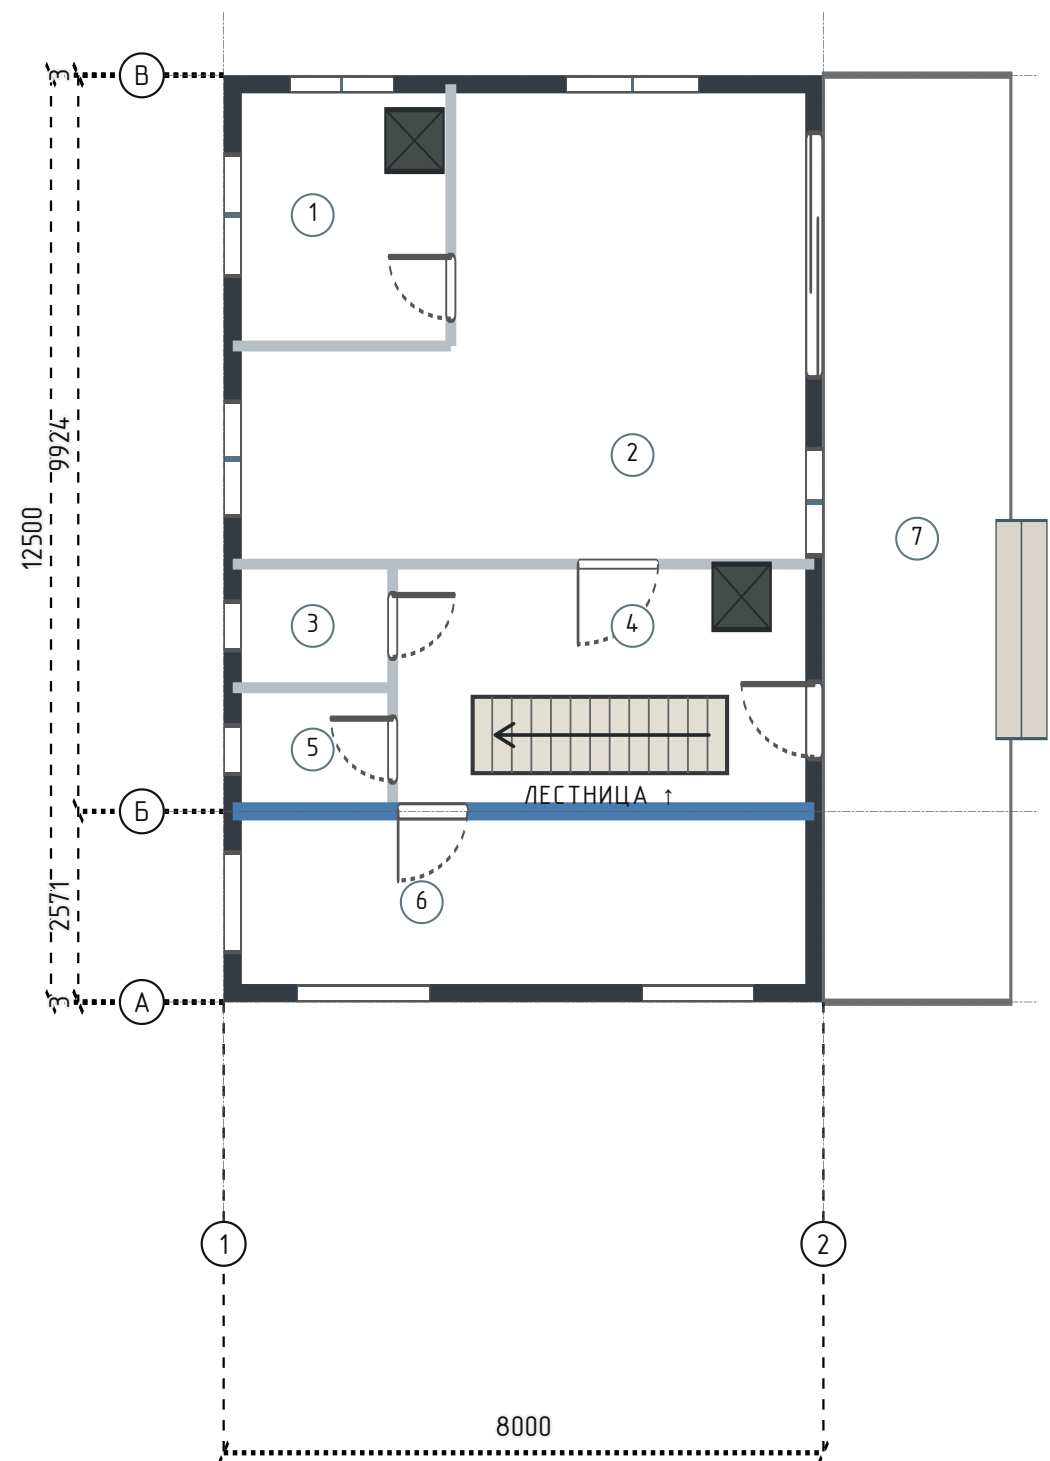

						АР · Предварительный проект			
						01			
Изм.	Кол.уч.	Лист	№ док.	Подп.	Дата	Индивидуальный жилой дом	Стадия	Лист	Листов
Разраб.							ЭП	4	43
Проверил									
Н. контр.						Осевой план 1 этажа		СтройБаза	
						М 1:104			


АР · ГОСТ 21.501-2018

Размерный план 1 этажа

01 · 8000 мм х 12500 мм · 2 этажа


ФОРМАТ А3
МАСШТАБ 1:75; 1:80

Размеры помещений

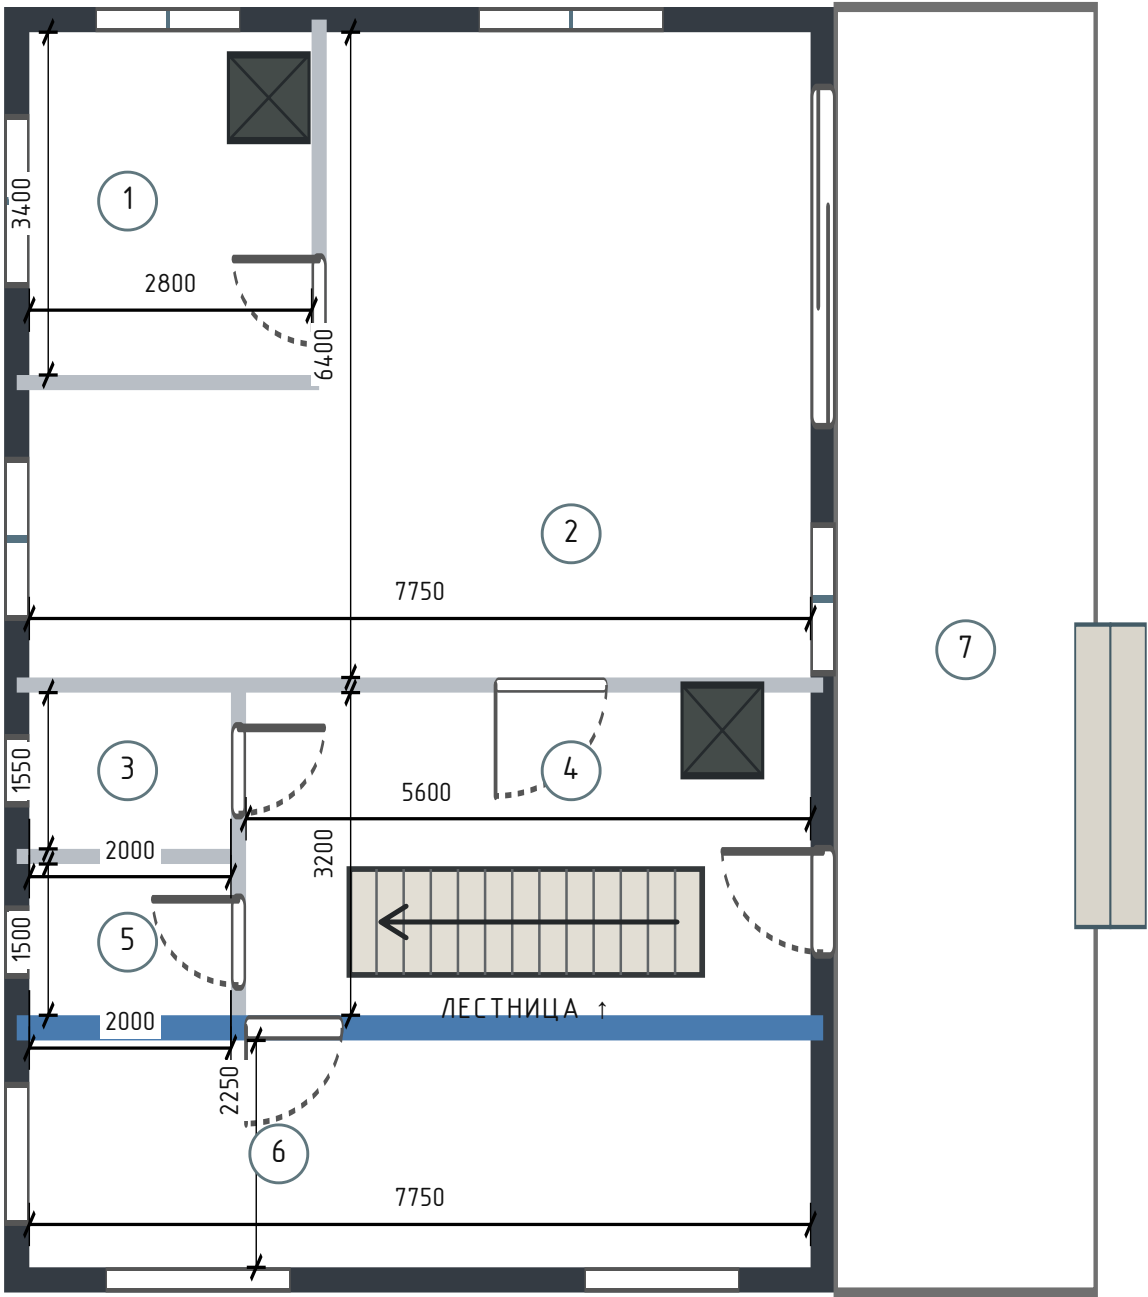

М 1:75

Привязки окон и дверей

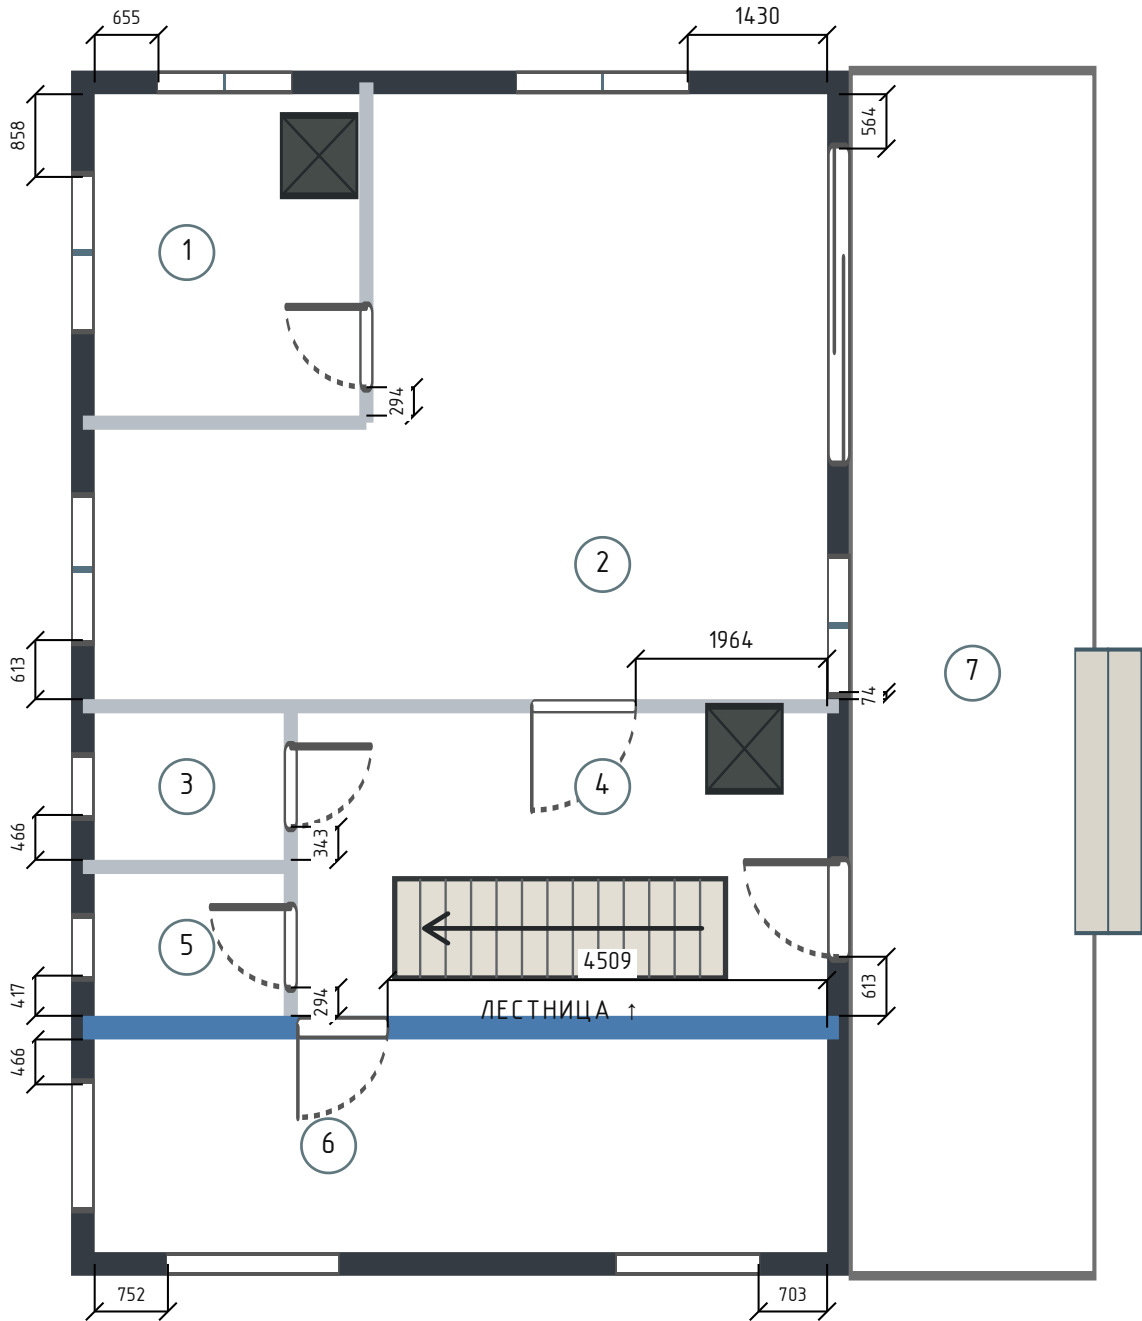

М 1:80

						АР · Предварительный проект				
						01				
Изм.	Кол.уч.	Лист	№ док.	Подп.	Дата					
Разраб.						Индивидуальный жилой дом		Стадия	Лист	Листов
Проверил								ЭП	5	43
Н. контр.						Размерный план 1 этажа		СтройБаза		
						М 1:75; 1:80				


АР · ГОСТ 21.501-2018

Осевой план второго этажа

01 · 8000 мм х 12500 мм · 2 этажа


ФОРМАТ А3

МАСШТАБ 1:104

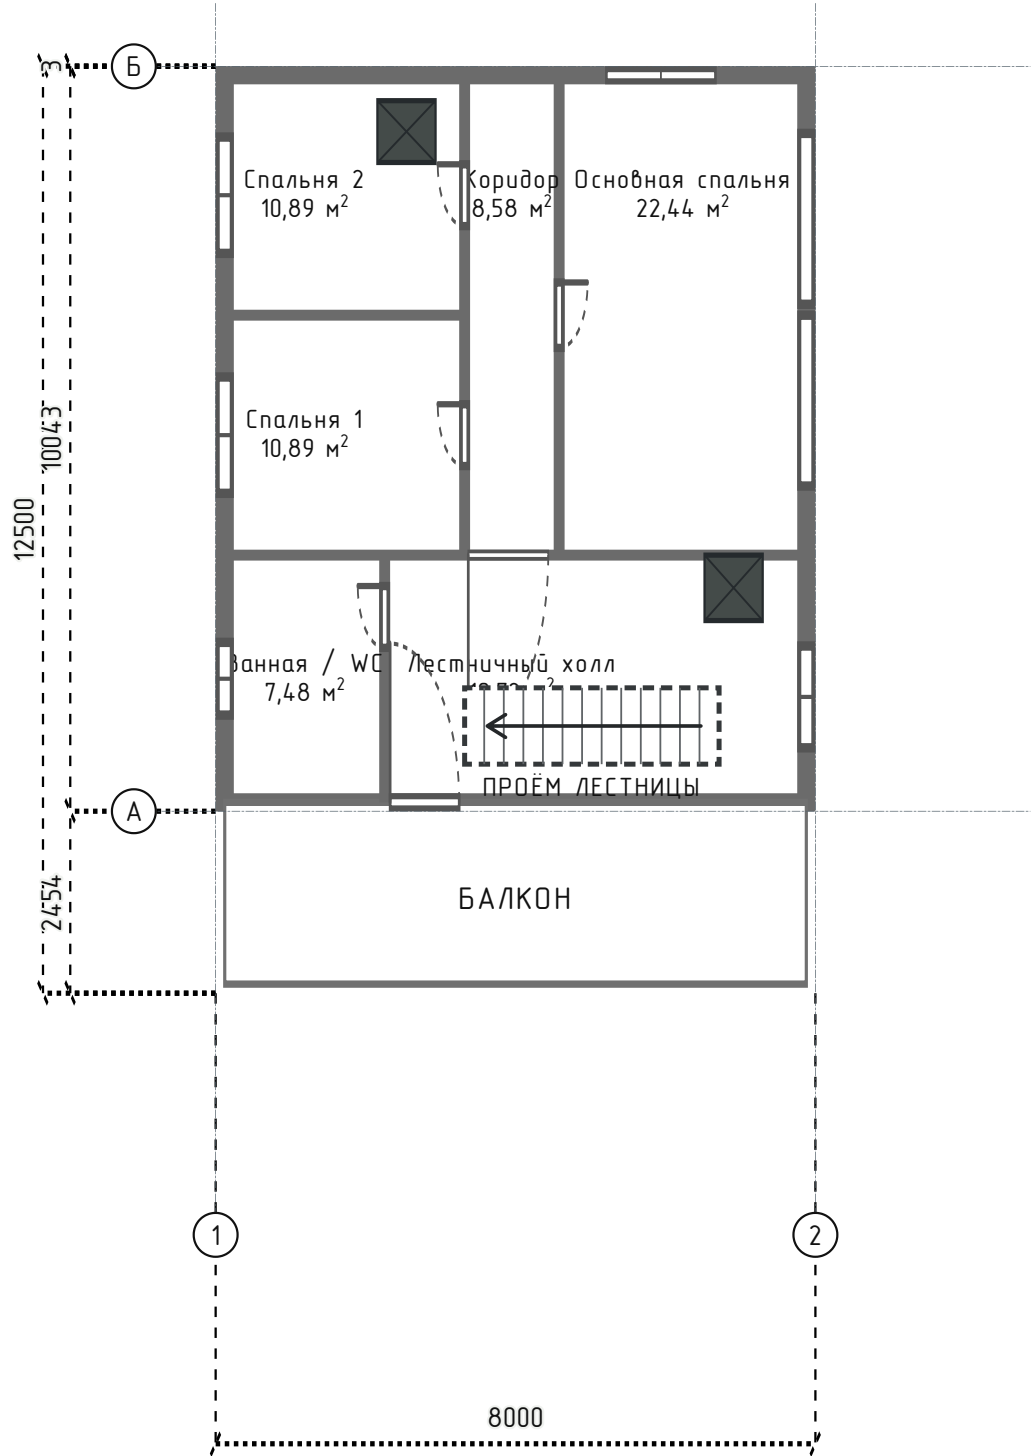


						АР · Предварительный проект			
						01			
Изм.	Кол.уч.	Лист	№ док.	Подп.	Дата	Индивидуальный жилой дом	Стадия	Лист	Листов
Разраб.							ЭП	6	43
Проверил									
Н. контр.						Осевой план второго этажа М 1:104	СтройБаза		

Размеры помещений

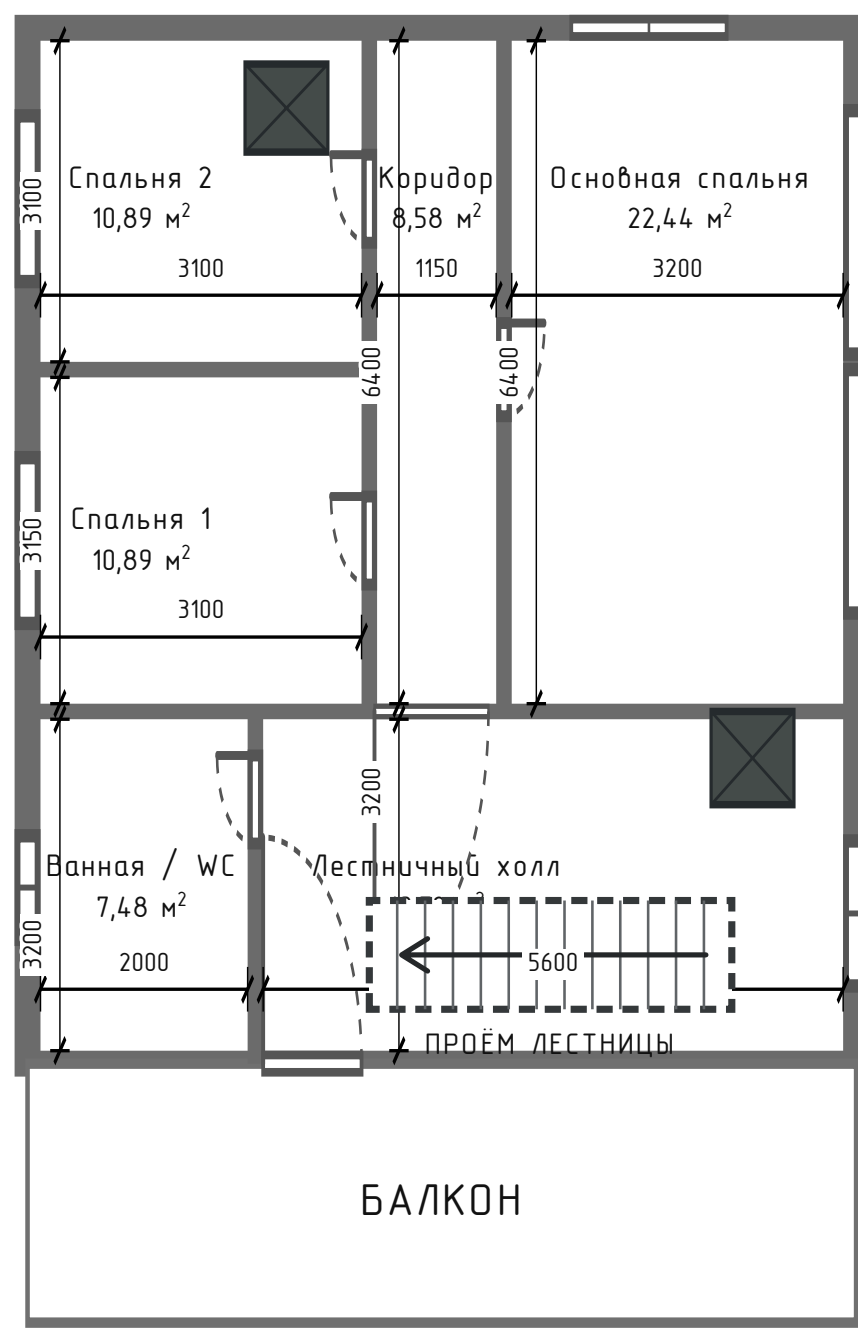

М 1:73

Привязки окон и дверей

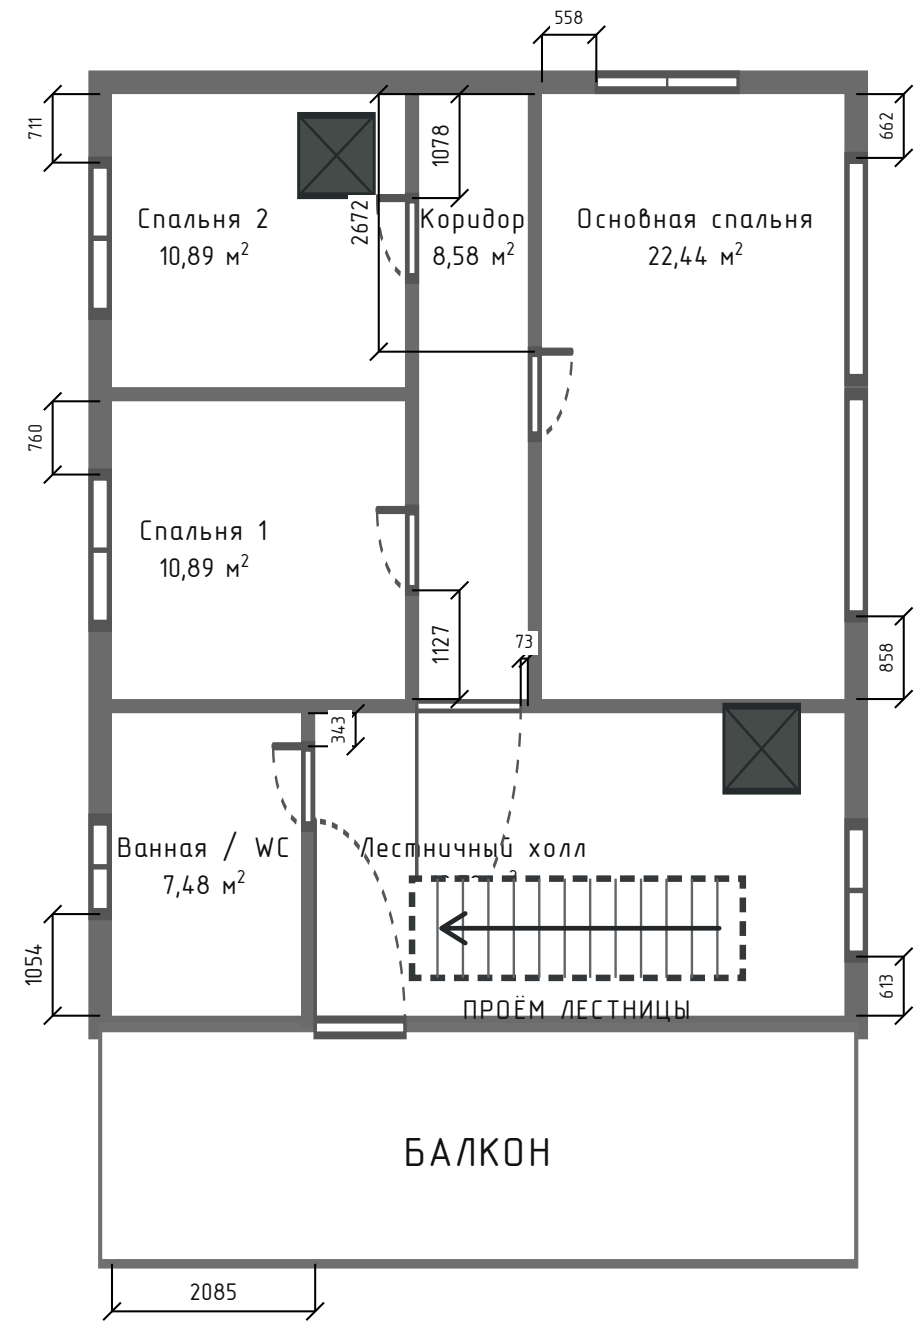

М 1:80

						АР · Предварительный проект			
						01			
Изм.	Кол.уч.	Лист	№ док.	Подп.	Дата	Индивидуальный жилой дом	Стадия	Лист	Листов
Разраб.							ЭП	7	43
Проверил									
						Размерный план второго этажа	СтройБаза		
Н. контр.									
М 1:73; 1:80									

АР · ГОСТ 21.501-2018

Экспликация помещений 1 этажа

01 · 8000 мм x 12500 мм · 2 этажа

ФОРМАТ А3

МАСШТАБ Б/М

Экспликация помещений

1 – Гостевая / кабинет
10,80 м² – по геометрии

2 – Кухня-столовая и гостиная
42,00 м² – по геометрии

3 – Постирочная
3,74 м² – по геометрии

4 – Прихожая и лестничный холл
19,72 м² – по геометрии

5 – Душевая / WC
3,74 м² – по геометрии

6 – Комната отдыха / библиотека
20,00 м² – по геометрии

7 – Терраса
31,25 м² – по геометрии

Общие параметры

Стены: 250 мм

Кровля: 6 · Фальцевая кровля

Отделка стен: 1 · Имитация бруса горизонтально · 20 x 145 x 6000 мм

						АР · Предварительный проект			
						01			
Изм.	Кол.уч.	Лист	№ док.	Подп.	Дата				
Разраб.						Индивидуальный жилой дом	Стадия	Лист	Листов
Проверил							ЭП	8	43
Н. контр.						Экспликация помещений 1 этажа	СтройБаза		
						Без масштаба			


Экспликация помещений	
①	Спальня 2 3000 мм x 3000 мм
②	Коридор 3000 мм x 3000 мм
③	Основная спальня 3000 мм x 3000 мм
④	Спальня 1 3000 мм x 3000 мм
⑤	Ванная / WC 3000 мм x 3000 мм
⑥	Лестничный холл 3000 мм x 3000 мм
Общие параметры	
Стены: 250 мм	
Кровля: 6 · Фальцевая кровля	
Отделка стен: 1 · Имитация бруса горизонтально · 20 x 145 x 6000 мм	

						АР · Предварительный проект			
						01			
Изм.	Кол.уч.	Лист	№ док.	Подп.	Дата				
Разраб.						Индивидуальный жилой дом	Стадия	Лист	Листов
Проверил							ЭП	9	43
Н. контр.						Экспликация помещений верхнего этажа Без масштаба	СтройБаза		

Балкон · план и разрез
01 · 8000 мм x 12500 мм · 2 этажа

Балкон над пристроем · план и разрез


Сторона В · 20.00 м² · выходов 1

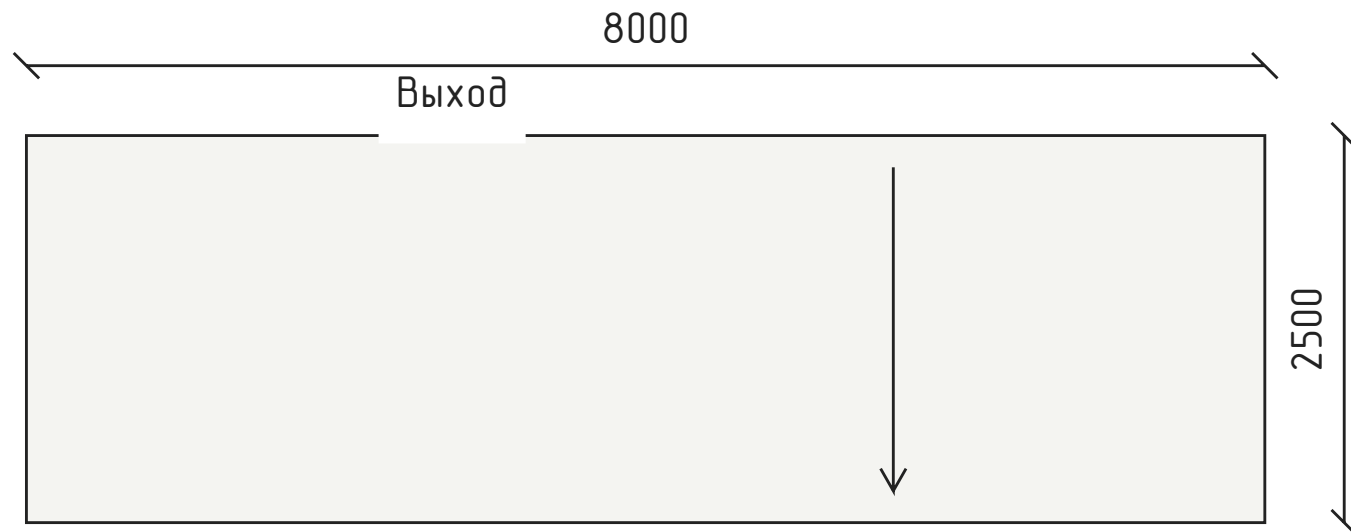

Уклон 1.5% наружу

Ограждение: стекло · 1100 мм

Разрез · примыкание к стене

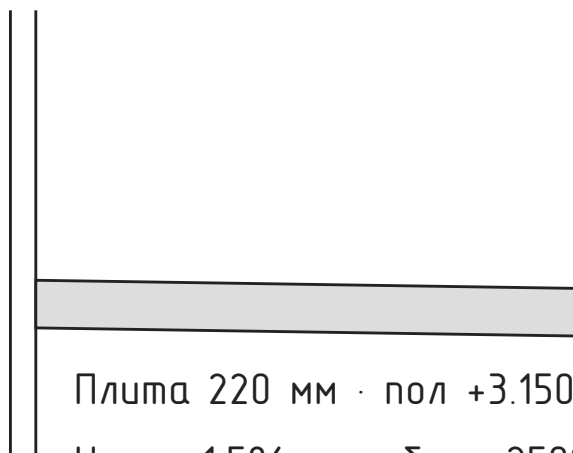

Уклон 1.5% · глубина 2500 мм

Контур, выходы и ограждение связаны с моделью.

Опираение, армирование, водоотвод и узлы крепления уточняются в КР.

Состав конструкции

Покрытие балкона

Уклонообразующий слой

Гидроизоляция с примыканием к стене

Теплоизоляция над тёплым помещением

Несущая плита – материал и армирование по КР

						АР · Предварительный проект			
						01			
Изм.	Кол.уч.	Лист	№ док.	Подп.	Дата				
Разраб.						Индивидуальный жилой дом	Стадия	Лист	Листов
Проверил							ЭП	10	43
						Балкон · план и разрез	СтройБаза		
Н. контр.									
						Без масштаба			

АР · ГОСТ 21.501-2018
Правый фасад
01 · 8000 мм х 12500 мм · 2 этажа

ФОРМАТ А3
МАСШТАБ 1:55

Фасад построен по актуальной планировке, проёмам и выбранным материалам.




						АР · Предварительный проект			
						01			
Изм.	Кол.уч.	Лист	№ док.	Подп.	Дата	Индивидуальный жилой дом	Стадия	Лист	Листов
Разраб.							ЭП	11	43
Проверил									
Н. контр.						Правый фасад	СтройБаза		
						М 1:55			

АР · ГОСТ 21.501-2018
Главный фасад
01 · 8000 мм х 12500 мм · 2 этажа

ФОРМАТ А3
МАСШТАБ 1:60

Фасад построен по актуальной планировке, проёмам и выбранным материалам.

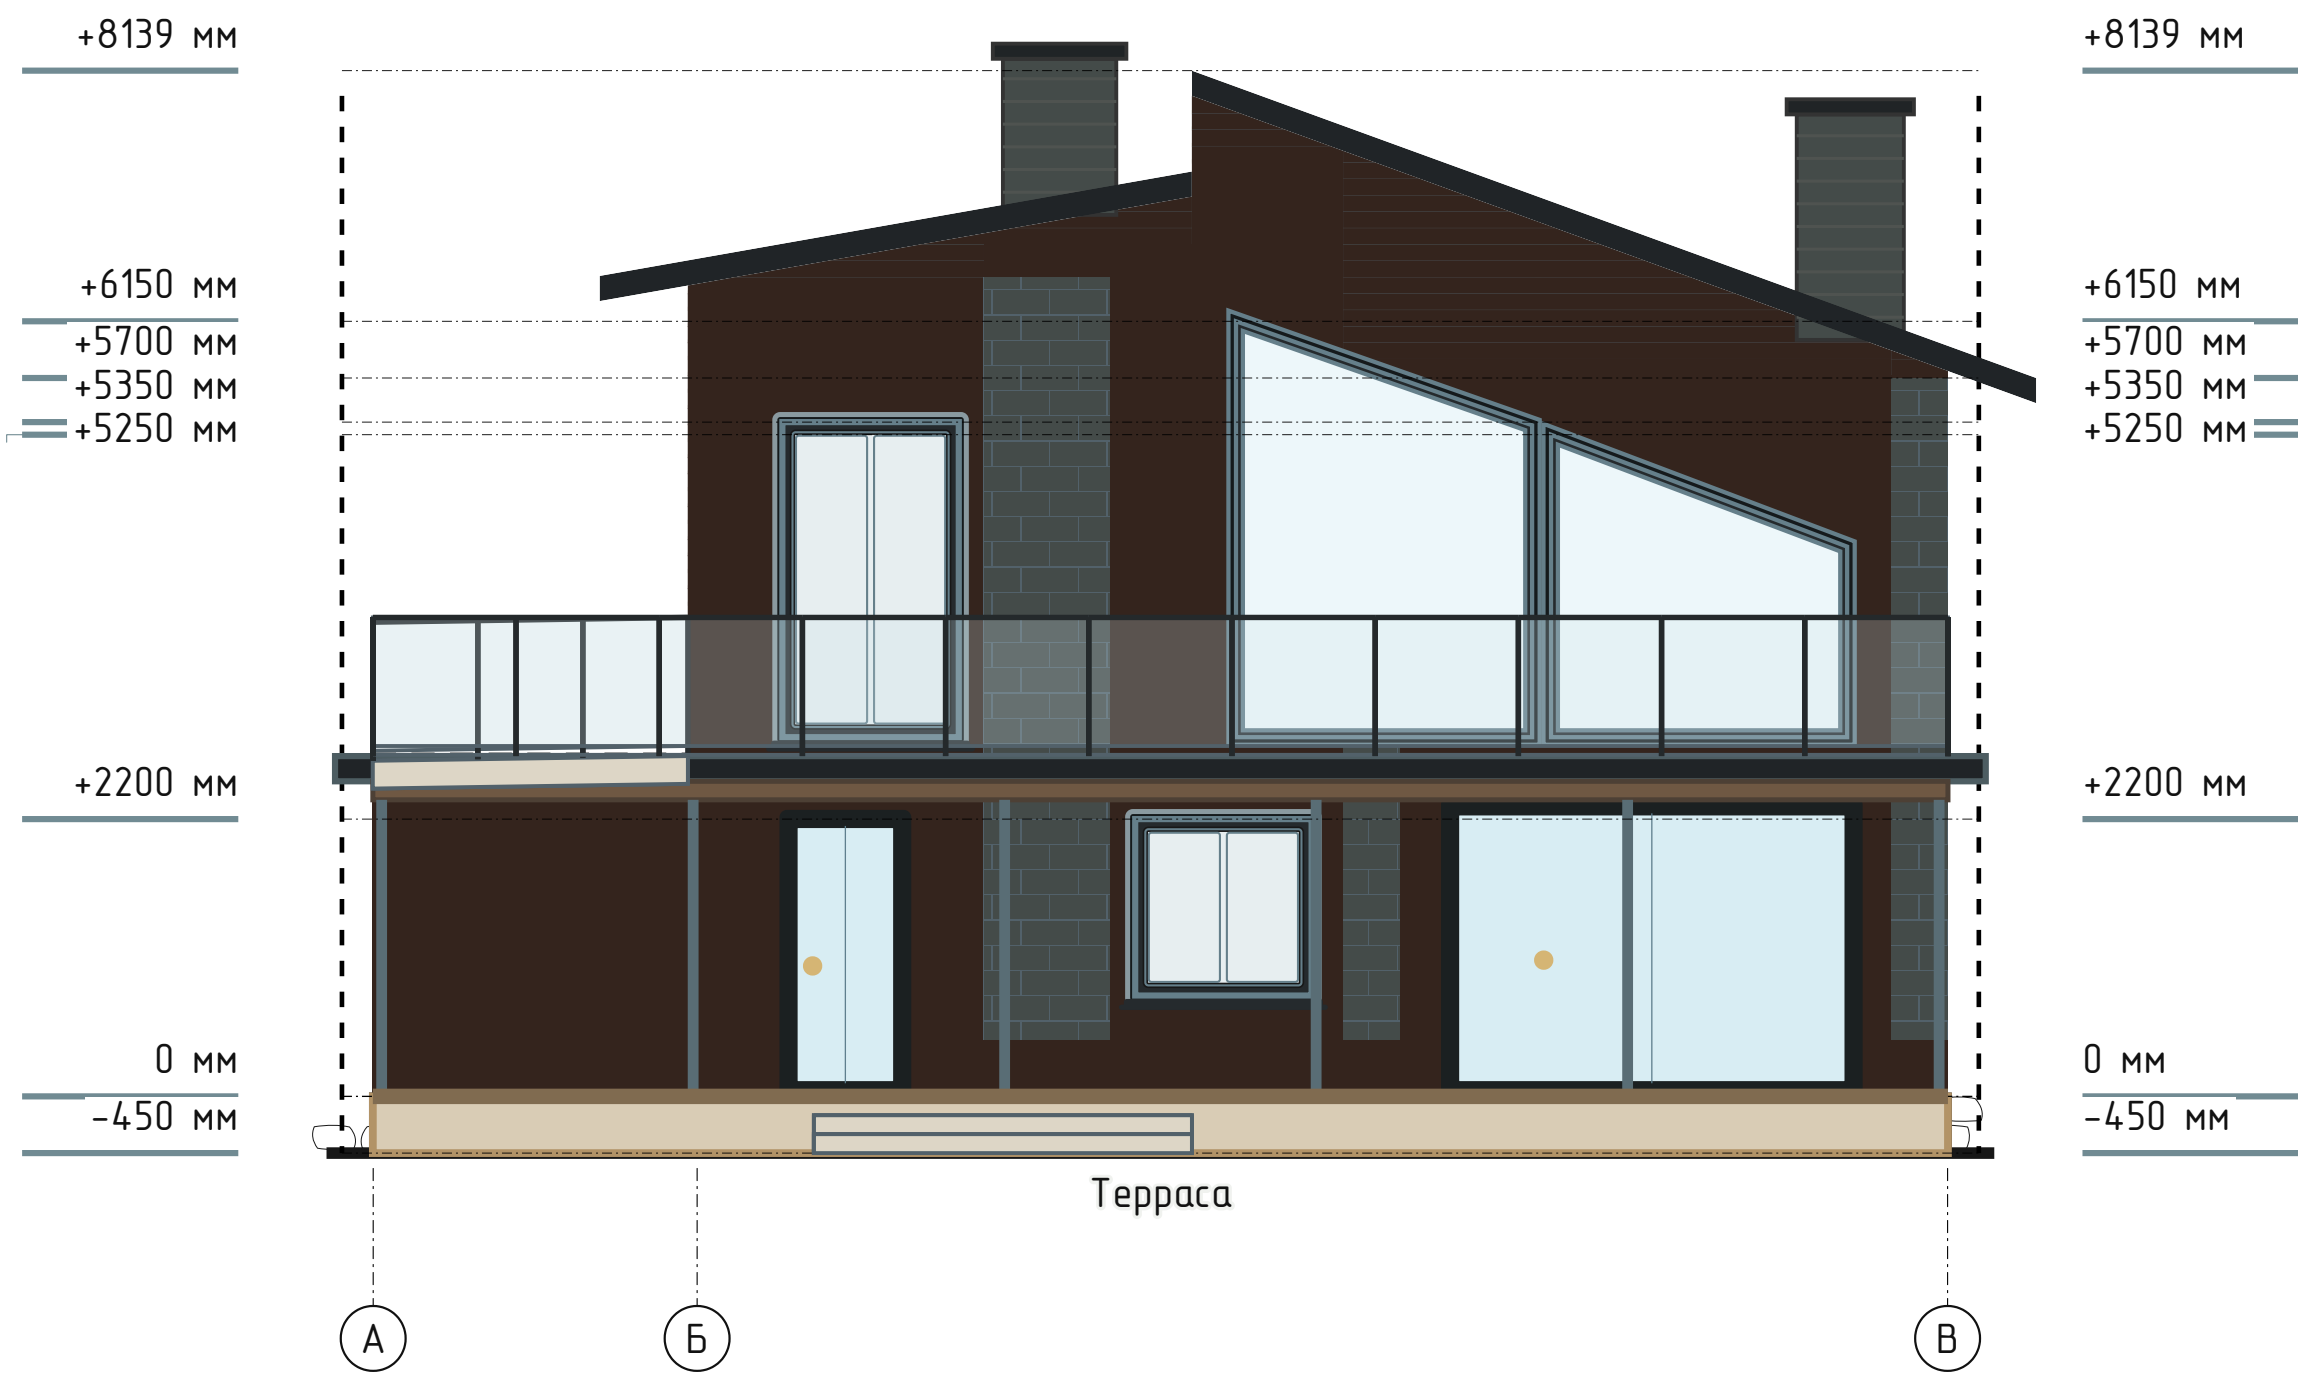

						АР · Предварительный проект			
						01			
Изм.	Кол.уч.	Лист	№ док.	Подп.	Дата	Индивидуальный жилой дом	Стадия	Лист	Листов
Разраб.							ЭП	12	43
Проверил									
Н. контр.						Главный фасад		СтройБаза	
						М 1:60			

АР · ГОСТ 21.501-2018

Левый фасад

01 · 8000 мм x 12500 мм · 2 этажа

ФОРМАТ А3

МАСШТАБ 1:55

Фасад построен по актуальной планировке, проёмам и выбранным материалам.



						АР · Предварительный проект			
						01			
Изм.	Кол.уч.	Лист	№ док.	Подп.	Дата	Индивидуальный жилой дом	Стадия	Лист	Листов
Разраб.							ЭП	13	43
Проверил									
Н. контр.						Левый фасад	СтройБаза		
						М 1:55			

АР - ГОСТ 21.501-2018
Задний фасад
01 - 8000 мм х 12500 мм - 2 этажа

ФОРМАТ А3
МАСШТАБ 1:60

Фасад построен по актуальной планировке, проёмам и выбранным материалам.



						АР - Предварительный проект			
						01			
Изм.	Кол.уч.	Лист	№ док.	Подп.	Дата	Индивидуальный жилой дом	Стадия	Лист	Листов
Разраб.							ЭП	14	43
Проверил									
Н. контр.						Задний фасад		СтройБаза	
						М 1:60			

Разрез 1-1

М 1:78

Слой из параметров проекта. Геометрические толщинуы не заменяют расчёт КР.

КР-1. Крыша

Снаружи внутрь

- 1. Покрытие: Кликфальц · полиэстер
- 2. Подкровельные слои: состав не задан
- 3. Несущая система: состав не задан

СТ-1. Наружная стена


Снаружи внутрь

- 1. Наружная отделка: 1 · Имитация бруса горизонтально · 20 x 145 x 6000 мм
- 2. Основной слой: материал и толщина не заданы
- 3. Внутренняя отделка: не задана

ПТ-1. Потолок

Снизу вверх

- 1. Отделка: Шпатлёвка
- 2. Гипсокартон: Гипсокартон 9 мм потолочный
- 3. Каркас: Металлокаркас
- 4. Обрешётка: Доска 20x90
- 5. Пароизоляция: Белтермо (рекомендуем: шумо- и теплоизоляция)
- 6. Силовой каркас: Сухая доска 45x140
- 7. Ветрозащита: Белтермо (рекомендуем: летом кровля меньше нагревается)
- 8. Контрбрус: Контрбрус 45 мм
- 9. Черновой настил: Доска 190x45

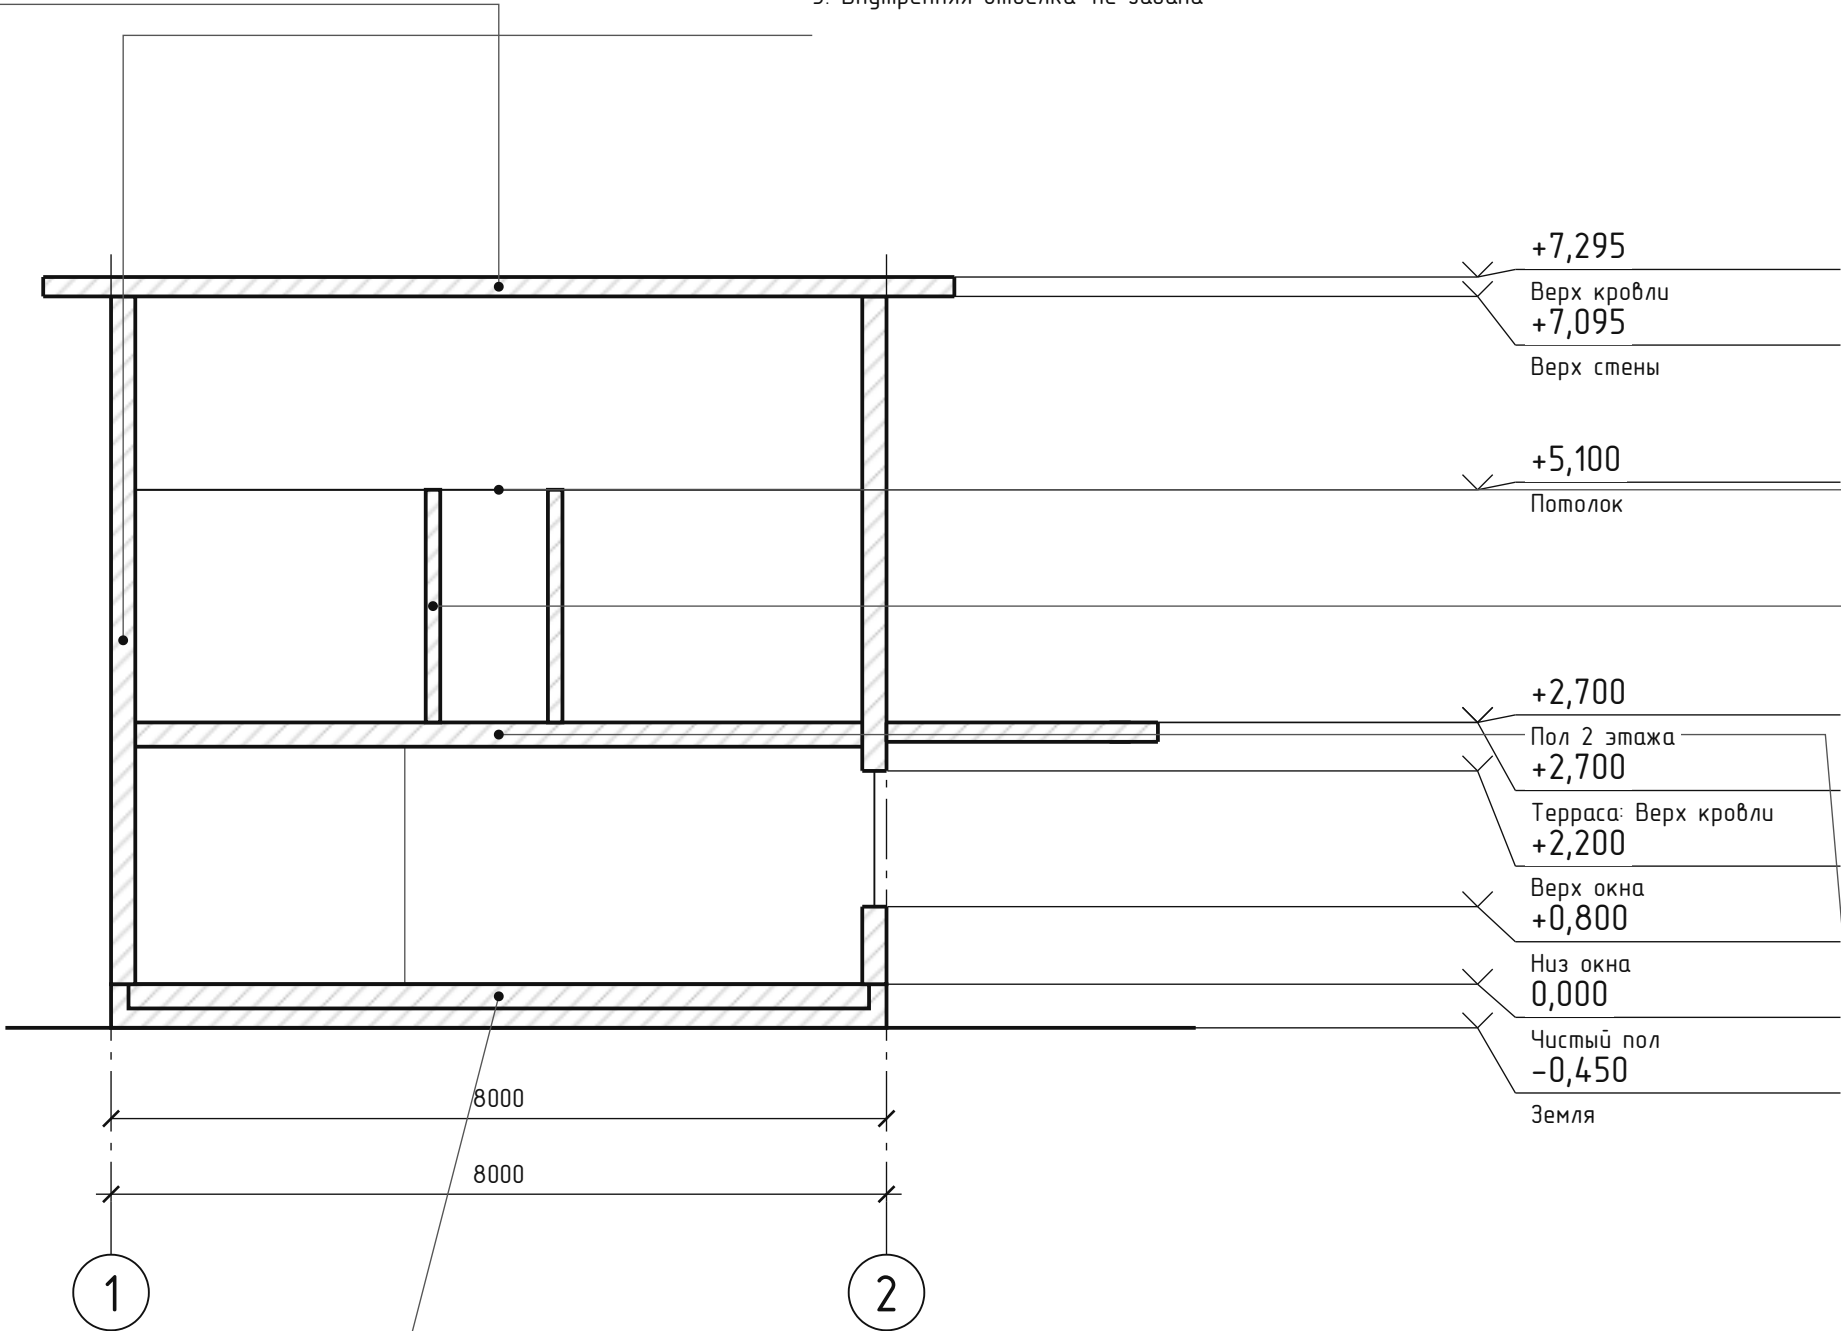


ПГ-1. Перегородки

От первой грани ко второй

- 1. Отделка первой грани: не задана
- 2. Материал перегородки: не задан
- 3. Отделка второй грани: не задана

Схема разреза

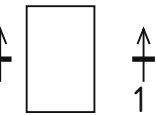

МП-1. Межэтажное перекрытие
МП-1: полный состав на доп. листе

ПЛ-1. Пол 1 этажа

Сверху вниз; сухие / влажные зоны

- 1. Отделка · сухие помещения: Ламинат
- 2. Отделка · влажные помещения: Керамогранит
- 3. Черновой пол · сухие помещения: Фанера 20 мм
- 4. Черновой пол · влажные помещения: ЦСП 20 мм
- 5. Пароизоляция: Изоспан
- 6. Обрешётка: Доска 20x90
- 7. Контрбрус: Контрбрус 40x40
- 8. Силовой каркас: Сухая доска 45x140
- 9. Ветрозащита: Изоспан
- 10. Решётка от грызунов: Решётка от грызунов 5x5
- 11. Контрбрус снизу: Контрбрус 40x40

						АР · Предварительный проект			
						01			
Изм.	Кол.уч.	Лист	№ док.	Подп.	Дата	Индивидуальный жилой дом	Стадия	Лист	Листов
Разраб.							ЭП	15	43
Проверил									
Н. контр.						Разрез 1-1, масштаб 1:78	СтройБаза		
						М 1:78			

Разрез 2-2

М 1:86

Слой из параметров проекта. Геометрические толщинуы не заменяют расчёт КР.

КР-1. Крыша

Снаружи внутрь

- 1. Покрытие: Кликфальц · полиэстер
- 2. Подкровельные слои: состав не задан
- 3. Несущая система: состав не задан

СТ-1. Наружная стена


Снаружи внутрь

- 1. Наружная отделка: 1 · Имитация бруса горизонтально · 20 x 145 x 6000 мм
- 2. Основной слой: материал и толщина не заданы
- 3. Внутренняя отделка: не задана

ПТ-1. Потолок

Снизу вверх

- 1. Отделка: Шпатлёвка
- 2. Гипсокартон: Гипсокартон 9 мм потолочный
- 3. Каркас: Металлокаркас
- 4. Обрешётка: Доска 20x90
- 5. Пароизоляция: Белтермо (рекомендуем: шумо- и теплоизоляция)
- 6. Силовой каркас: Сухая доска 45x140
- 7. Ветрозащита: Белтермо (рекомендуем: летом кровля меньше нагревается)
- 8. Контрбрус: Контрбрус 45 мм
- 9. Черновой настил: Доска 190x45

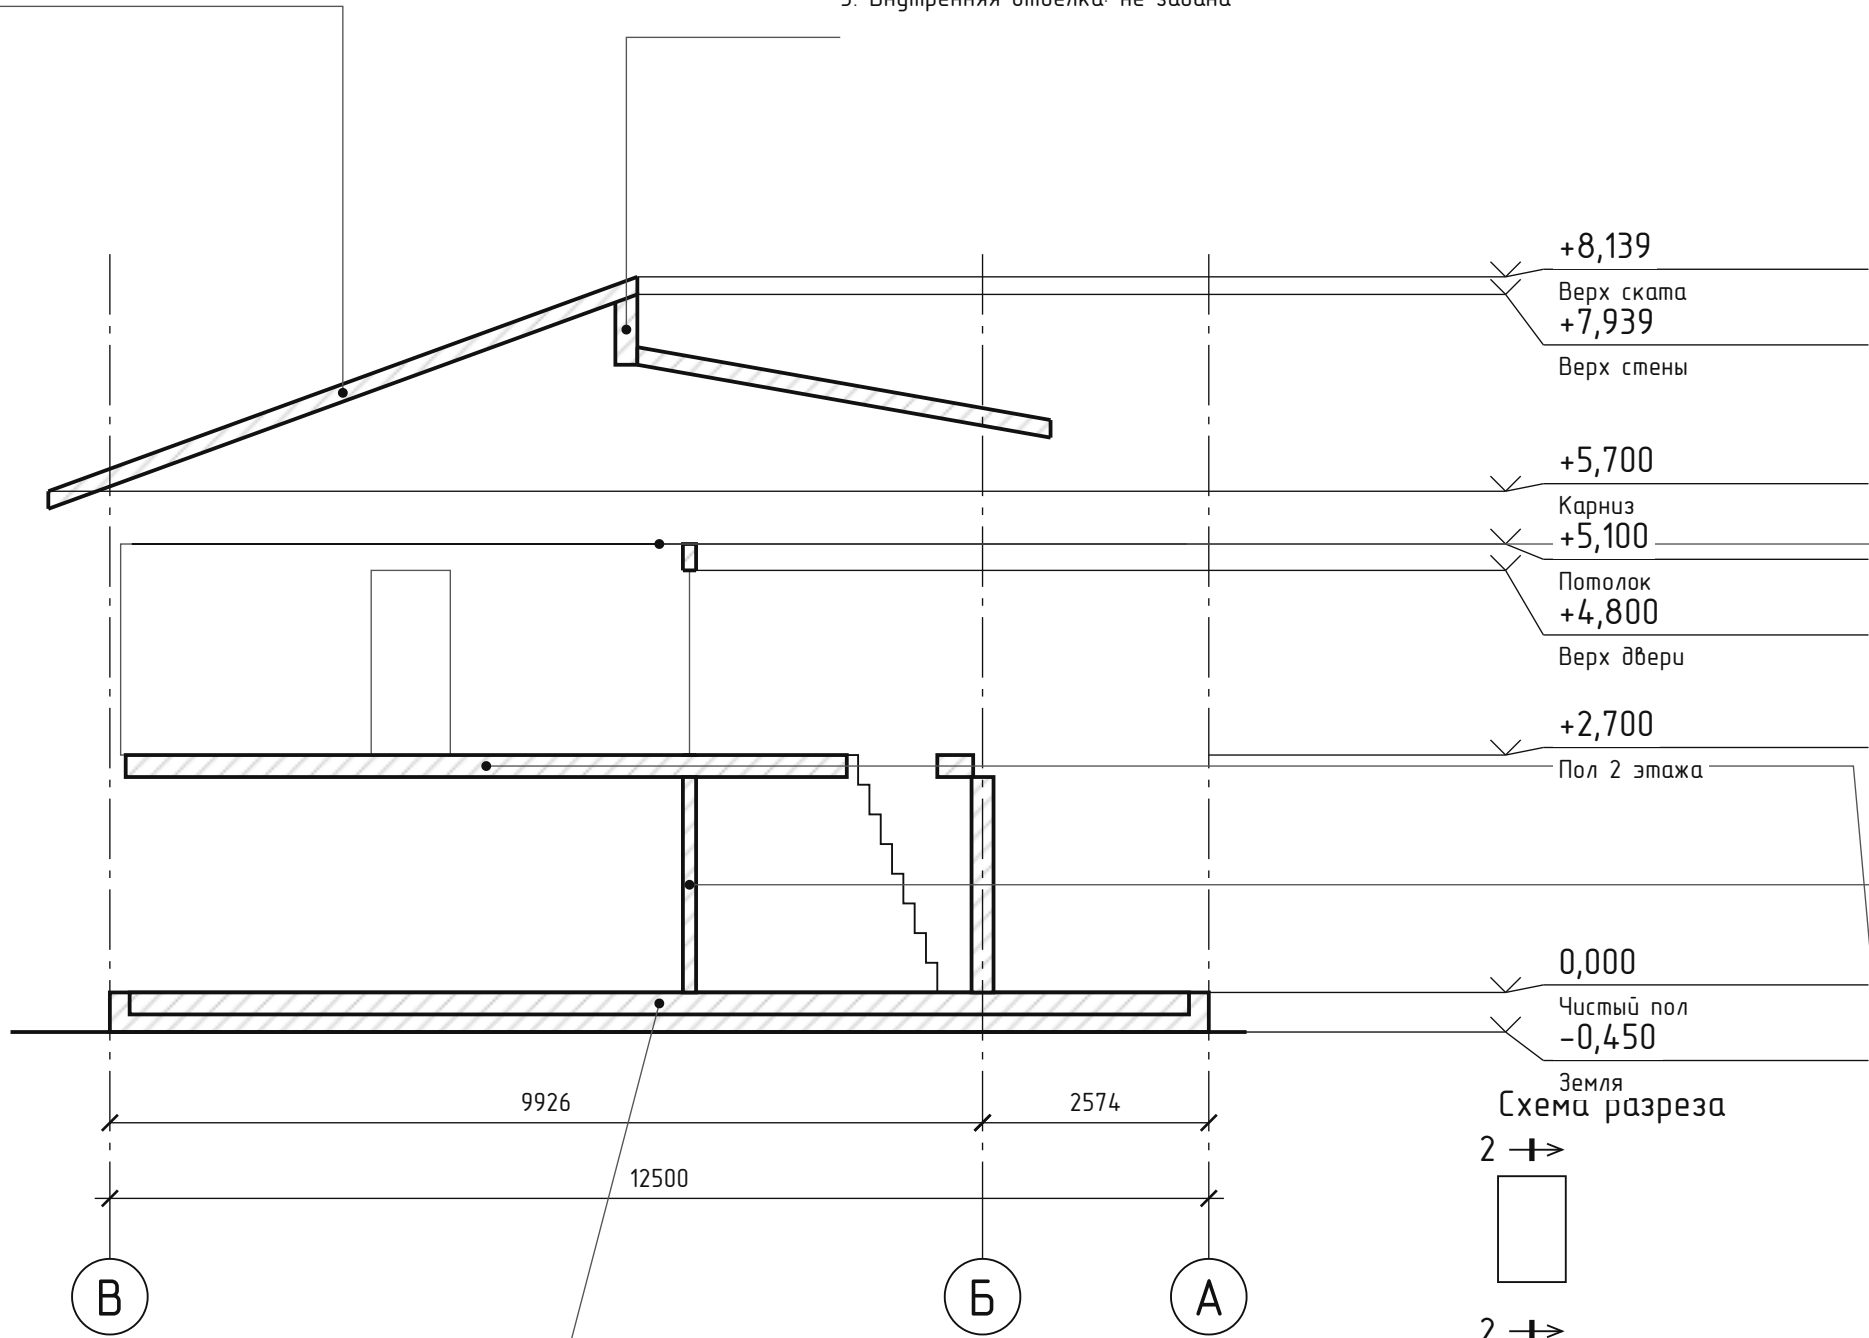

ПЛ-1. Пол 1 этажа

Сверху вниз; сухие / влажные зоны

- 1. Отделка · сухие помещения: Ламинат
- 2. Отделка · влажные помещения: Керамогранит
- 3. Черновой пол · сухие помещения: Фанера 20 мм
- 4. Черновой пол · влажные помещения: ЦСП 20 мм
- 5. Пароизоляция: Изоспан
- 6. Обрешётка: Доска 20x90
- 7. Контрбрус: Контрбрус 40x40
- 8. Силовой каркас: Сухая доска 45x140
- 9. Ветрозащита: Изоспан
- 10. Решётка от грызунов: Решётка от грызунов 5x5
- 11. Контрбрус снизу: Контрбрус 40x40

ПГ-1. Перегородки

От первой грани ко второй

- 1. Отделка первой грани: не задана
- 2. Материал перегородки: не задан
- 3. Отделка второй грани: не задана

МП-1. Межэтажное перекрытие

МП-1: полный состав на доп. листе

Земля
Схема разреза

2 →



2 →

						АР · Предварительный проект			
						01			
Изм.	Кол.уч.	Лист	№ док.	Подп.	Дата	Индивидуальный жилой дом	Стадия	Лист	Листов
Разраб.							ЭП	16	43
Проверил						Разрез 2-2, масштаб 1:86	СтройБаза		
Н. контр.						М 1:86			

Разрез 1-1. Составы (1)

М 1:78

- МП-1. Межэтажное перекрытие – Сверху вниз
- 1. Отделка верхнего этажа: не задана
 - 2. Слои и несущая часть: не заданы
 - 3. Подшивка снизу: не задана

Полные составы к обозначенным выноскам. Порядок слоёв сохранён из проекта.

						АР · Предварительный проект			
						01			
Изм.	Кол.уч.	Лист	№ док.	Подп.	Дата				
Разраб.						Индивидуальный жилой дом	Стадия	Лист	Листов
Проверил							ЭП	17	43
Н. контр.						Разрез 1-1. Составы (1), масштаб 1:78	СтройБаза		

Разрез 2-2. Составы (1)

M 1:86


- МП-1. Межэтажное перекрытие – Сверху вниз
- 1. Отделка верхнего этажа: не задана
 - 2. Слои и несущая часть: не заданы
 - 3. Подшивка снизу: не задана

Полные составы к обозначенным выноскам. Порядок слоёв сохранён из проекта.

						АР · Предварительный проект			
						01			
Изм.	Кол.уч.	Лист	№ док.	Подп.	Дата				
Разраб.						Индивидуальный жилой дом	Стадия	Лист	Листов
Проверил							ЭП	18	43
Н. контр.						Разрез 2-2. Составы (1), масштаб 1:86	СтройБаза		

План кровли

М 1:96

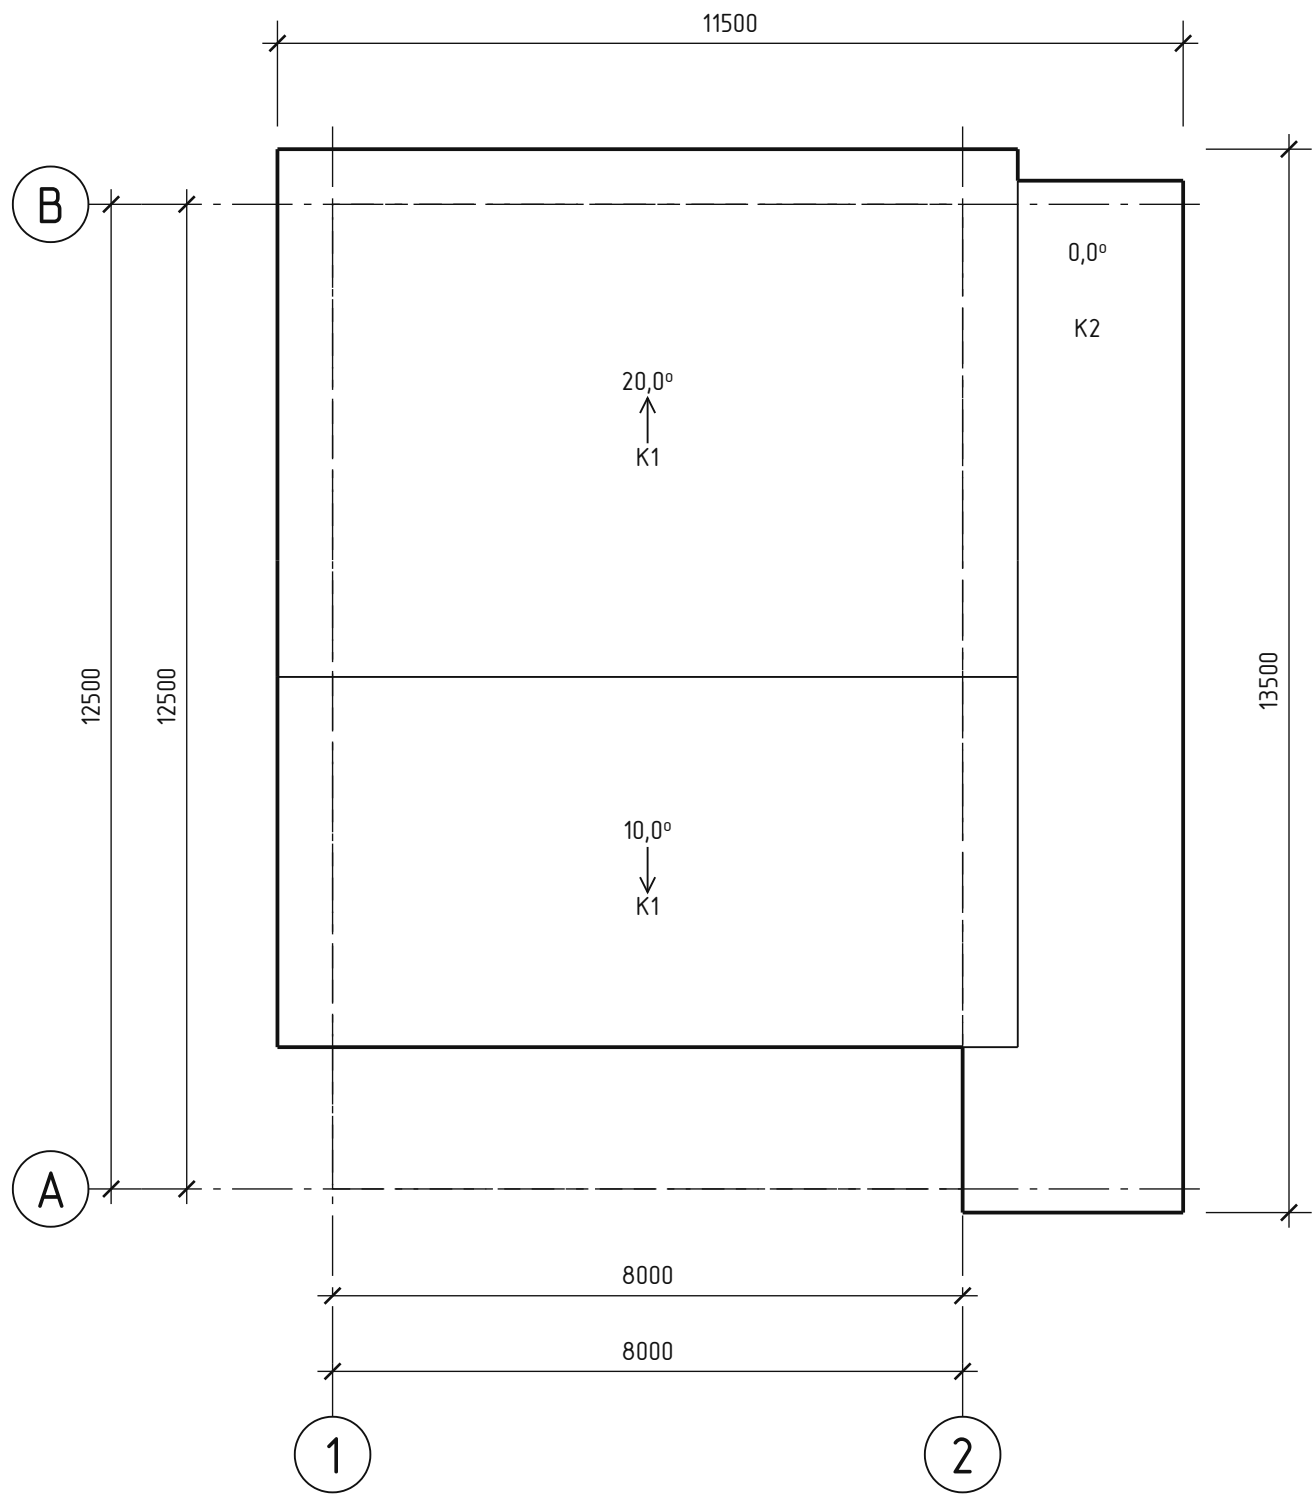

Участки кровли

K1 · Основная кровля
9400 x 11400
Покрытие: 111,88 м²
Верх +8,139
Низ +5,700

K2 · Кровля террасы
2800 x 13100
Покрытие: 36,68 м²
Верх +2,700
Низ +2,700

K3 · Кровля крыльца
Кровля отсутствует

Обозначения

- Край кровли
- Конёк / ребро / перепад
- - - Контур стен

Водосточные трубы: 0
Не заданы в модели

Размеры – мм; отметки – м от чистого пола 1 этажа.

K1 включает единые продолжения основного ската.

Габариты участков даны по наружным краям кровель.

Углы – в градусах; стрелки направлены вниз по скатам.

Состав доборов и водоотвода проверьте в 3D и ведомости.


Эскизный план. Водоотвод и узлы уточняет проектировщик.

						АР · Предварительный проект			
						01			
Изм.	Кол.уч.	Лист	№ док.	Подп.	Дата				
Разраб.						Индивидуальный жилой дом	Стадия	Лист	Листов
Проверил							ЭП	19	43
Н. контр.						План кровли М 1:96	СтройБаза		

АР · ГОСТ 21.501-2018
Изометрия · Передний левый
01 · 8000 мм х 12500 мм · 2 этажа

ФОРМАТ А3
МАСШТАБ Б/М

Изометрический ракурс сформирован по текущей 3D-модели и выбранным материалам.

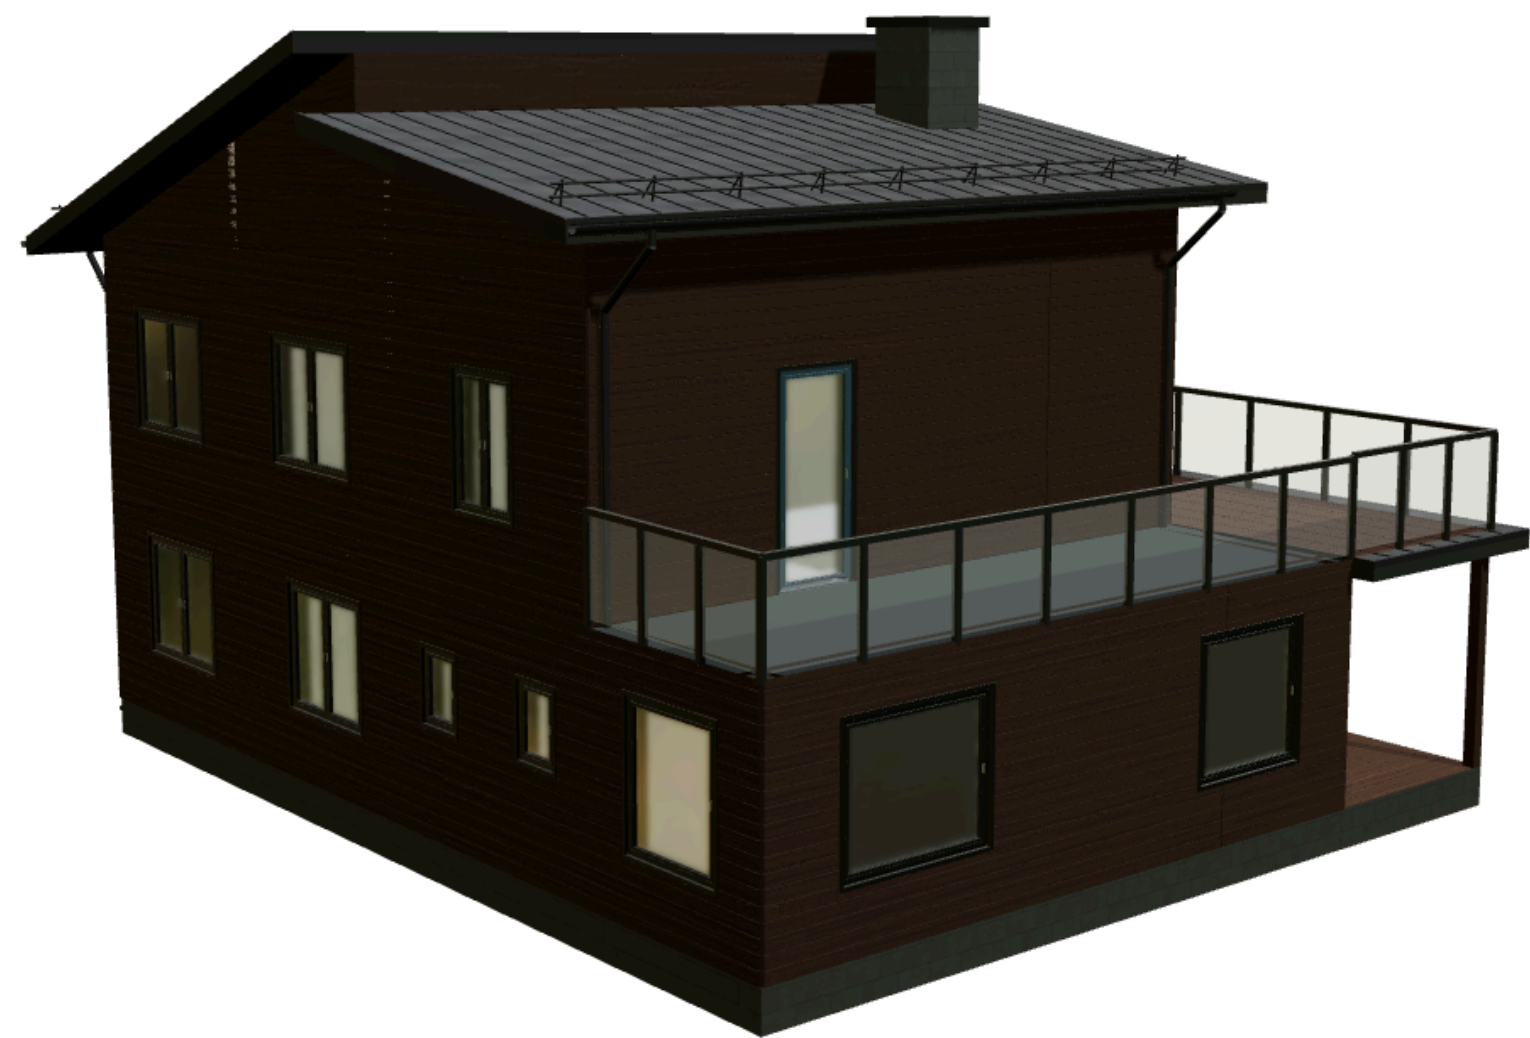

						АР · Предварительный проект			
						01			
Изм.	Кол.уч.	Лист	№ док.	Подп.	Дата				
Разраб.						Индивидуальный жилой дом	Стадия	Лист	Листов
Проверил							ЭП	20	43
Н. контр.						Изометрия · Передний левый	СтройБаза		
						Без масштаба			

АР · ГОСТ 21.501-2018
Изометрия · Передний правый
01 · 8000 мм х 12500 мм · 2 этажа

ФОРМАТ А3
МАСШТАБ Б/М

Изометрический ракурс сформирован по текущей 3D-модели и выбранным материалам.



						АР · Предварительный проект			
						01			
Изм.	Кол.уч.	Лист	№ док.	Подп.	Дата	Индивидуальный жилой дом	Стадия	Лист	Листов
Разраб.							ЭП	21	43
Проверил									
						Изометрия · Передний правый	СтройБаза		
Н. контр.									
						Без масштаба			

АР · ГОСТ 21.501-2018
Изометрия · Задний левый
01 · 8000 мм х 12500 мм · 2 этажа

ФОРМАТ А3
МАСШТАБ Б/М

Изометрический ракурс сформирован по текущей 3D-модели и выбранным материалам.




						АР · Предварительный проект			
						01			
Изм.	Кол.уч.	Лист	№ док.	Подп.	Дата	Индивидуальный жилой дом	Стадия	Лист	Листов
Разраб.							ЭП	22	43
Проверил									
Н. контр.						Изометрия · Задний левый	СтройБаза		
						Без масштаба			

АР · ГОСТ 21.501-2018
Изометрия · Задний правый
01 · 8000 мм х 12500 мм · 2 этажа

ФОРМАТ А3
МАСШТАБ Б/М

Изометрический ракурс сформирован по текущей 3D-модели и выбранным материалам.

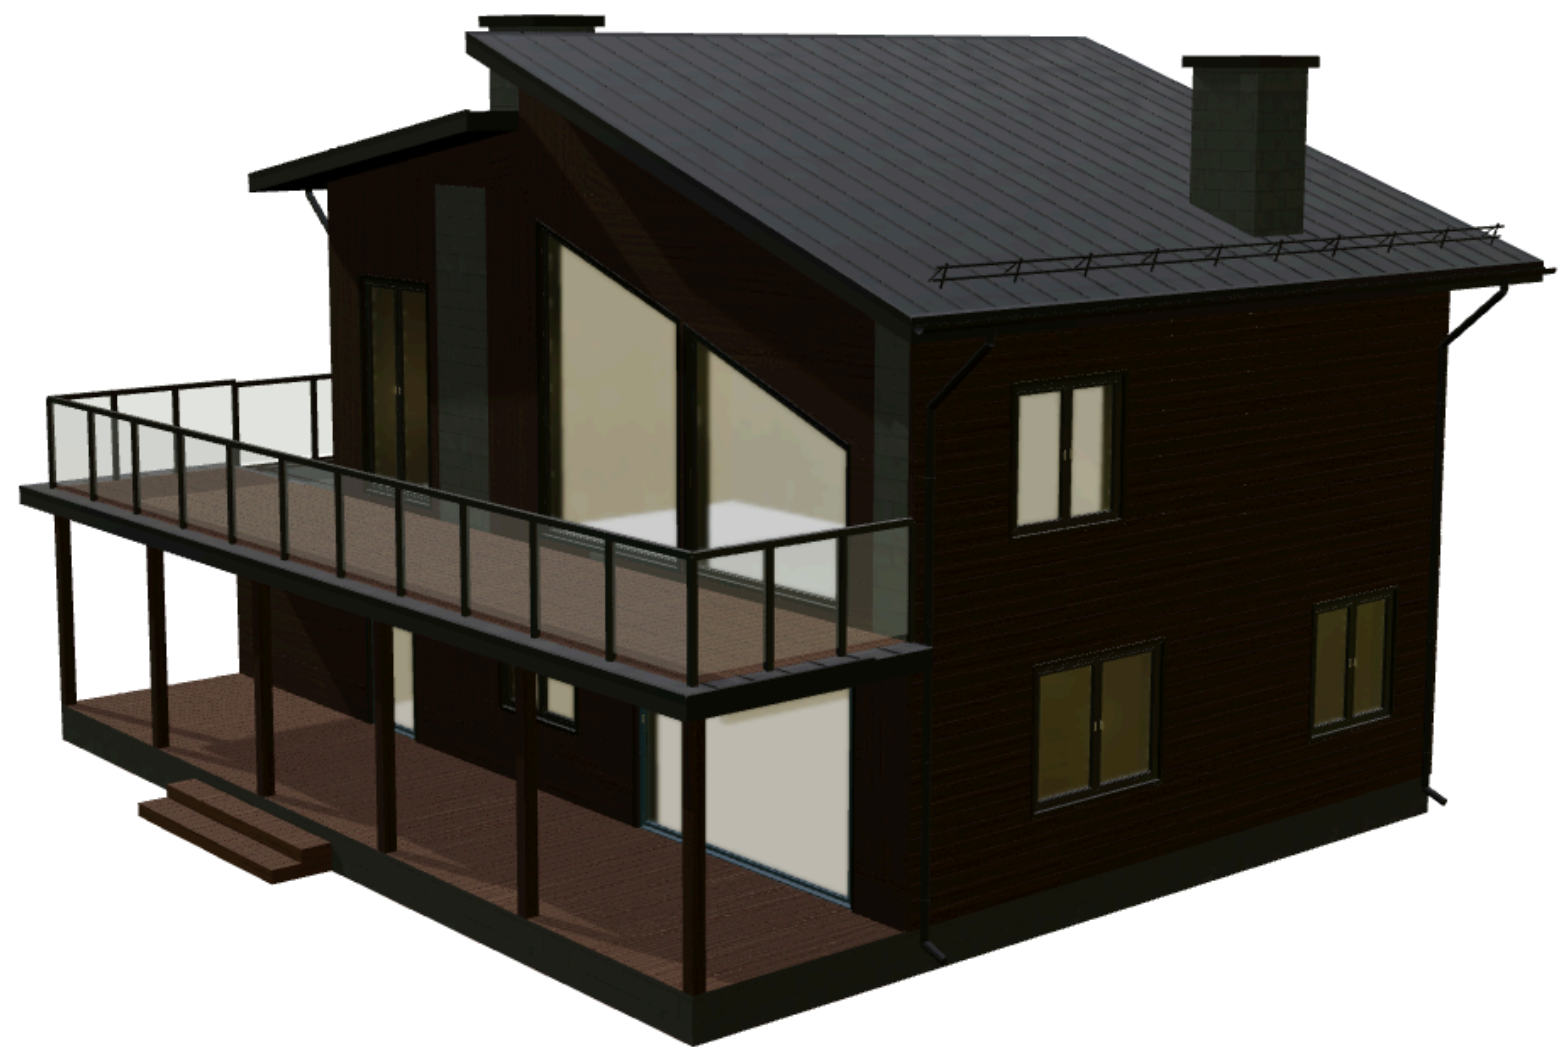

						АР · Предварительный проект			
						01			
Изм.	Кол.уч.	Лист	№ док.	Подп.	Дата	Индивидуальный жилой дом	Стадия	Лист	Листов
Разраб.							ЭП	23	43
Проверил									
Н. контр.						Изометрия · Задний правый	СтройБаза		
						Без масштаба			

АР · ГОСТ 21.501-2018




Спецификация оконных изделий

01 · 8000 мм х 12500 мм · 2 этажа

ФОРМАТ А3

МАСШТАБ Б/М

Оконные изделия собраны по актуальным проёмам планировки.

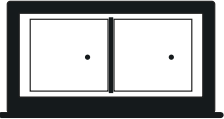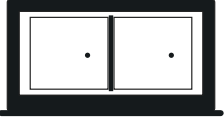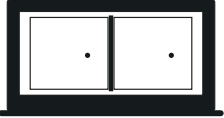СПЕЦИФИКАЦИЯ ОКОННЫХ ИЗДЕЛИЙ				17 изделий
Все окна из текущей планировки с габаритами, профилем, створками и цветом.				
Картинка оконного изделия	Габариты Ш / В / Г · толщина профиля	Кол-во створок	Цвет изделия	
 1 этаж · окно 1 · Г · левая	Ш 600 мм · В 800 мм Г 70 мм · профиль 70 мм	1 створка	Свои цвет #151A1C ПВХ	
 1 этаж · окно 2 · Г · левая	Ш 600 мм · В 800 мм Г 70 мм · профиль 70 мм	1 створка	Свои цвет #151A1C ПВХ	
 1 этаж · окно 3 · Г · левая	Ш 1500 мм · В 1400 мм Г 70 мм · профиль 70 мм	2 створки	Свои цвет #151A1C ПВХ	
 1 этаж · окно 4 · Г · левая	Ш 1600 мм · В 1400 мм Г 70 мм · профиль 70 мм	2 створки	Свои цвет #151A1C ПВХ	
 1 этаж · окно 5 · А · верхняя	Ш 1400 мм · В 1400 мм Г 70 мм · профиль 70 мм	2 створки	Свои цвет #151A1C ПВХ	

						АР · Предварительный проект			
						01			
Изм.	Кол.уч.	Лист	№ док.	Подп.	Дата				
Разраб.						Индивидуальный жилой дом	Стадия	Лист	Листов
Проверил							ЭП	24	43
Н. контр.						Спецификация оконных изделий	СтройБаза		
						Без масштаба			

АР · ГОСТ 21.501-2018


Спецификация оконных изделий · продолжение

01 · 8000 мм х 12500 мм · 2 этажа

ФОРМАТ А3

МАСШТАБ Б/М

Оконные изделия собраны по актуальным проёмам планировки.

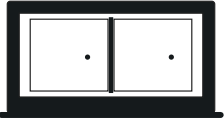СПЕЦИФИКАЦИЯ ОКОННЫХ ИЗДЕЛИЙ				17 изделий
Все окна из текущей планировки с габаритами, профилем, створками и цветом.				
Картинка оконного изделия	Габариты Ш / В / Г · толщина профиля	Кол-во створок	Цвет изделия	
 1 этаж · окно 6 · А · верхняя	Ш 1800 мм · В 1400 мм Г 70 мм · профиль 70 мм	2 створки	Свои цвет #151A1C ПВХ	
 1 этаж · окно 7 · Б · правая	Ш 1400 мм · В 1400 мм Г 70 мм · профиль 70 мм	2 створки	Свои цвет #151A1C ПВХ	
 1 этаж · окно 8 · В · нижняя	Ш 1800 мм · В 1500 мм Г 70 мм · профиль 70 мм	1 створка	Свои цвет #151A1C ПВХ	
 1 этаж · окно 9 · В · нижняя	Ш 1500 мм · В 1500 мм Г 70 мм · профиль 70 мм	1 створка	Свои цвет #151A1C ПВХ	
 1 этаж · окно 10 · Г · левая	Ш 1300 мм · В 1500 мм Г 70 мм · профиль 70 мм	1 створка	Свои цвет #151A1C ПВХ	

						АР · Предварительный проект			
						01			
Изм.	Кол.уч.	Лист	№ док.	Подп.	Дата				
Разраб.						Индивидуальный жилой дом	Стадия	Лист	Листов
Проверил							ЭП	25	43
Н. контр.						Спецификация оконных изделий · п родолжение	СтройБаза		
						Без масштаба			

АР · ГОСТ 21.501-2018

Спецификация оконных изделий · продолжение

01 · 8000 мм х 12500 мм · 2 этажа

ФОРМАТ А3





МАСШТАБ Б/М

Оконные изделия собраны по актуальным проёмам планировки.

СПЕЦИФИКАЦИЯ ОКОННЫХ ИЗДЕЛИЙ

17 изделий

Все окна из текущей планировки с габаритами, профилем, створками и цветом.

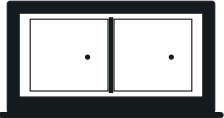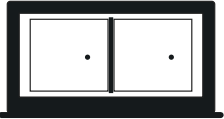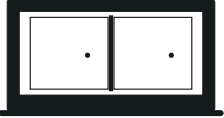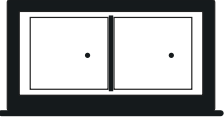Картинка оконного изделия	Габариты Ш / В / Г · толщина профиля	Кол-во створок	Цвет изделия
 2 этаж · окно 1 · Г · левая	Ш 1000 мм · В 1400 мм Г 70 мм · профиль 70 мм	2 створки	Свои цвет #151A1C ПВХ
 2 этаж · окно 2 · Г · левая	Ш 1600 мм · В 1400 мм Г 70 мм · профиль 70 мм	2 створки	Свои цвет #151A1C ПВХ
 2 этаж · окно 3 · Г · левая	Ш 1600 мм · В 1400 мм Г 70 мм · профиль 70 мм	2 створки	Свои цвет #151A1C ПВХ
 2 этаж · окно 4 · А · верхняя	Ш 1500 мм · В 1400 мм Г 70 мм · профиль 70 мм	2 створки	Свои цвет #151A1C ПВХ
 2 этаж · окно 5 · Б · правая	Ш 1400 мм · В 2500 мм Г 70 мм · профиль 70 мм	2 створки	Свои цвет #151A1C ПВХ

						АР · Предварительный проект			
						01			
Изм.	Кол.уч.	Лист	№ док.	Подп.	Дата				
Разраб.						Индивидуальный жилой дом	Стадия	Лист	Листов
Проверил							ЭП	26	43
Н. контр.						Спецификация оконных изделий · п родолжение	СтройБаза		
						Без масштаба			

Оконные изделия собраны по актуальным проёмам планировки.

СПЕЦИФИКАЦИЯ ОКОННЫХ ИЗДЕЛИЙ			17 изделий
Все окна из текущей планировки с габаритами, профилем, створками и цветом.			
Картинка оконного изделия	Габариты Ш / В / Г · толщина профиля	Кол-во створок	Цвет изделия
 2 этаж · окно 6 · Б · правая	Ш 2350 мм · В 3300 мм · Трапеция · высокая сторона справа · низкая сторона 2475 мм Г 70 мм · профиль 70 мм	1 створка	Свой цвет #151A1C ПВХ
 2 этаж · окно 7 · Б · правая	Ш 2350 мм · В 2400 мм · Трапеция · высокая сторона справа · низкая сторона 1512 мм Г 70 мм · профиль 70 мм	1 створка	Свой цвет #151A1C ПВХ

						АР · Предварительный проект			
						01			
Изм.	Кол.уч.	Лист	№ док.	Подп.	Дата				
Разраб.						Индивидуальный жилой дом	Стадия	Лист	Листов
Проверил							ЭП	27	43
Н. контр.						Спецификация оконных изделий · п родолжение	СтройБаза		
						Без масштаба			

Участок / фасад	Границы, м	Материал / цвет	Площадь без проёмов, м²
Каменная кладка · Б	По стене: 4.35-4.8 От чистого пола: 0.45-3.15	Каменная кладка #444b49	1.08
Каменная кладка · Б	По стене: 0-0.449999999999993 От чистого пола: 0.45-5.7	Каменная кладка #444b49	2.36
Каменная кладка · Б	По стене: 6.65-7.65 От чистого пола: 0.45-6.5	Каменная кладка #444b49	6.05

Границы участков обрезаны по контуру стен и кровли; проёмы вычтены по их форме. Площадь геометрическая, без запаса на раскрой. При наложении действует последний участок.

						АР · Предварительный проект			
						01			
Изм.	Кол.уч.	Лист	№ док.	Подп.	Дата				
Разраб.						Индивидуальный жилой дом	Стадия	Лист	Листов
Проверил							ЭП	28	43
Н. контр.						Ведомость участков фасадной отделки Без масштаба	Стройбаза		

Окон: 17 шт. · дверей: 13 шт. Одинаковые размеры и характеристики объединены; разные створки, цвета, профиль и открывание – отдельные позиции.

Окна

Марка / размещение	Проём по АР, Ш x В, мм	Кол-во, шт.	Характеристики изделия	
ОК-1 1 этаж	600 x 800	2	Исполнение Производитель / серия Форма Створок Профиль, мм Цвет снаружи Цвет внутри Открывание створок Наружные откосы Цвет откосов	1 · ПВХ RENAU Прямоугольное 1 70 #252A2D Белый · #F4F4F0 1: поворотно-откидная, петли слева Металл #151A1C
ОК-2 1 этаж, 2 этаж	1500 x 1400	2	Исполнение Производитель / серия Форма Створок Профиль, мм Цвет снаружи Цвет внутри Открывание створок Наружные откосы Цвет откосов	1 · ПВХ RENAU Прямоугольное 2 70 #252A2D Белый · #F4F4F0 1: поворотно-откидная, петли слева; 2: поворотная, петли справа Металл #151A1C

Размеры – по проёмам модели АР. В текущей модели размер изделия и проёма задаётся одним параметром; монтажные зазоры и заказной размер уточняются отдельно. Характеристики взяты из фасадов и свойств каждого проёма; незаданные значения не подменяются типовыми.

						АР · Предварительный проект			
						01			
Изм.	Кол.уч.	Лист	№ док.	Подп.	Дата				
Разраб.									
Проверил						Индивидуальный жилой дом	Стадия	Лист	Листов
							ЭП	29	43
Н. контр.						Спецификация окон и дверей · 1	СтройБаза		
						Без масштаба			

Окон: 17 шт. · дверей: 13 шт. Одинаковые размеры и характеристики объединены; разные створки, цвета, профиль и открывание – отдельные позиции.

Окна

Марка / размещение	Проём по АР, Ш х В, мм	Кол-во, шт.	Характеристики изделия	
ОК-3 1 этаж, 2 этаж	1600 х 1400	3	Исполнение Производитель / серия Форма Створок Профиль, мм Цвет снаружи Цвет внутри Открывание створок Наружные откосы Цвет откосов	1 · ПВХ RENAU Прямоугольное 2 70 #252A2D Белый · #F4F4F0 1: поворотно-откидная, петли слева; 2: поворотная, петли справа Металл #151A1C
ОК-4 1 этаж	1400 х 1400	2	Исполнение Производитель / серия Форма Створок Профиль, мм Цвет снаружи Цвет внутри Открывание створок Наружные откосы Цвет откосов	1 · ПВХ RENAU Прямоугольное 2 70 #252A2D Белый · #F4F4F0 1: поворотно-откидная, петли слева; 2: поворотная, петли справа Металл #151A1C

Размеры – по проёмам модели АР. В текущей модели размер изделия и проёма задаётся одним параметром; монтажные зазоры и заказной размер уточняются отдельно. Характеристики взяты из фасадов и свойств каждого проёма; незаданные значения не подменяются типовыми.

						АР · Предварительный проект			
						01			
Изм.	Кол.уч.	Лист	№ док.	Подп.	Дата				
Разраб.									
Проверил						Индивидуальный жилой дом	Стадия	Лист	Листов
							ЭП	30	43
Н. контр.						Спецификация окон и дверей · 2	СтройБаза		
						Без масштаба			

Окон: 17 шт. · дверей: 13 шт. Одинаковые размеры и характеристики объединены; разные створки, цвета, профиль и открывание – отдельные позиции.

Окна

Марка / размещение	Проём по АР, Ш x В, мм	Кол-во, шт.	Характеристики изделия	
ОК-5 1 этаж	1800 x 1400	1	Исполнение Производитель / серия Форма Створок Профиль, мм Цвет снаружи Цвет внутри Открывание створок Наружные откосы Цвет откосов	1 · ПВХ REHAU Прямоугольное 2 70 #252A2D Белый · #F4F4F0 1: поворотно-откидная, петли слева; 2: поворотная, петли справа Металл #151A1C
ОК-6 1 этаж	1800 x 1500	1	Исполнение Производитель / серия Форма Створок Профиль, мм Цвет снаружи Цвет внутри Открывание створок Наружные откосы Цвет откосов	1 · ПВХ REHAU Прямоугольное 1 70 #151A1C Белый · #F4F4F0 1: поворотно-откидная, петли слева Металл #151A1C

Размеры – по проёмам модели АР. В текущей модели размер изделия и проёма задаётся одним параметром; монтажные зазоры и заказной размер уточняются отдельно. Характеристики взяты из фасадов и свойств каждого проёма; незаданные значения не подменяются типовыми.

						АР · Предварительный проект			
						01			
Изм.	Кол.уч.	Лист	№ док.	Подп.	Дата				
Разраб.									
Проверил						Индивидуальный жилой дом	Стадия	Лист	Листов
							ЭП	31	43
Н. контр.						Спецификация окон и дверей · 3	СтройБаза		
						Без масштаба			

Окон: 17 шт. · дверей: 13 шт. Одинаковые размеры и характеристики объединены; разные створки, цвета, профиль и открывание – отдельные позиции.

Окна

Марка / размещение	Проём по АР, Ш x В, мм	Кол-во, шт.	Характеристики изделия	
ОК-7 1 этаж	1500 x 1500	1	Исполнение Производитель / серия Форма Створок Профиль, мм Цвет снаружи Цвет внутри Открывание створок Наружные откосы Цвет откосов	1 · ПВХ RENAU Прямоугольное 1 70 #151A1C Белый · #F4F4F0 1: поворотно-откидная, петли слева Металл #151A1C
ОК-8 1 этаж	1300 x 1500	1	Исполнение Производитель / серия Форма Створок Профиль, мм Цвет снаружи Цвет внутри Открывание створок Наружные откосы Цвет откосов	1 · ПВХ RENAU Прямоугольное 1 70 #151A1C Белый · #F4F4F0 1: поворотно-откидная, петли слева Металл #151A1C

Размеры – по проёмам модели АР. В текущей модели размер изделия и проёма задаётся одним параметром; монтажные зазоры и заказной размер уточняются отдельно. Характеристики взяты из фасадов и свойств каждого проёма; незаданные значения не подменяются типовыми.

						АР · Предварительный проект			
						01			
Изм.	Кол.уч.	Лист	№ док.	Подп.	Дата				
Разраб.									
Проверил						Индивидуальный жилой дом	Стадия	Лист	Листов
							ЭП	32	43
Н. контр.						Спецификация окон и дверей · 4 Без масштаба	СтройБаза		

Окон: 17 шт. · дверей: 13 шт. Одинаковые размеры и характеристики объединены; разные створки, цвета, профиль и открывание – отдельные позиции.

Окна

Марка / размещение	Проём по АР, Ш x В, мм	Кол-во, шт.	Характеристики изделия	
ОК-9 2 этаж	1000 x 1400	1	Исполнение Производитель / серия Форма Створок Профиль, мм Цвет снаружи Цвет внутри Открывание створок Наружные откосы Цвет откосов	1 · ПВХ REHAU Прямоугольное 2 70 #252A2D Белый · #F4F4F0 1: поворотно-откидная, петли слева; 2: поворотная, петли справа Металл #151A1C
ОК-10 2 этаж	1400 x 2500	1	Исполнение Производитель / серия Форма Створок Профиль, мм Цвет снаружи Цвет внутри Открывание створок Наружные откосы Цвет откосов	1 · ПВХ REHAU Прямоугольное 2 70 #252A2D Белый · #F4F4F0 1: поворотно-откидная, петли слева; 2: поворотная, петли справа Металл #151A1C

Размеры – по проёмам модели АР. В текущей модели размер изделия и проёма задаётся одним параметром; монтажные зазоры и заказной размер уточняются отдельно. Характеристики взяты из фасадов и свойств каждого проёма; незаданные значения не подменяются типовыми.

						АР · Предварительный проект			
						01			
Изм.	Кол.уч.	Лист	№ док.	Подп.	Дата				
Разраб.									
Проверил						Индивидуальный жилой дом	Стадия	Лист	Листов
							ЭП	33	43
Н. контр.						Спецификация окон и дверей · 5	СтройБаза		
						Без масштаба			

АР · ГОСТ 21.501-2018

Спецификация окон и дверей · 6

01 · 8000 мм x 12500 мм · 2 этажа

ФОРМАТ А3

МАСШТАБ Б/М

Окон: 17 шт. · дверей: 13 шт. Одинаковые размеры и характеристики объединены; разные створки, цвета, профиль и открывание – отдельные позиции.

Окна

Марка / размещение	Проём по АР, Ш x В, мм	Кол-во, шт.	Характеристики изделия	
ОК-11 2 этаж	2350 x 3300	1	Исполнение Производитель / серия Форма Низкая сторона, мм Створок Профиль, мм Цвет снаружи Цвет внутри Открывание створок Наружные откосы Цвет откосов	1 · ПВХ REHAU Трапеция · высокая сторона справа 2475 1 70 #252A2D Белый · #F4F4F0 1: глухая Металл #151A1C
ОК-12 2 этаж	2350 x 2400	1	Исполнение Производитель / серия Форма Низкая сторона, мм Створок Профиль, мм Цвет снаружи Цвет внутри Открывание створок Наружные откосы Цвет откосов	1 · ПВХ REHAU Трапеция · высокая сторона справа 1512 1 70 #252A2D Белый · #F4F4F0 1: глухая Металл #151A1C

Размеры – по проёмам модели АР. В текущей модели размер изделия и проёма задаётся одним параметром; монтажные зазоры и заказной размер уточняются отдельно. Характеристики взяты из фасадов и свойств каждого проёма; незаданные значения не подменяются типовыми.

						АР · Предварительный проект			
						01			
Изм.	Кол.уч.	Лист	№ док.	Подп.	Дата				
Разраб.									
Проверил						Индивидуальный жилой дом	Стадия	Лист	Листов
							ЭП	34	43
Н. контр.						Спецификация окон и дверей · 6	СтройБаза		
						Без масштаба			

Окон: 17 шт. · дверей: 13 шт. Одинаковые размеры и характеристики объединены; разные створки, цвета, профиль и открывание – отдельные позиции.

Двери

Марка / размещение	Проём по АР, Ш x В, мм	Кол-во, шт.	Характеристики изделия	
Д-1 1 этаж	1000 x 2250	1	Исполнение	З · Стеклопанная входная дверь
			Производитель / серия	Стеклопанная · цельностеклопанная
			Цвет полотна	#1В2021
			Петли	слева
			Открывание	внутри
			Полотен	1
			Профиль, мм	70
			Цвет профиля снаружи	#344Е5А
			Цвет профиля внутри	#344Е5А
			Полотна / открывание	1: внутри, петли слева
			Ручка	Нажимная
			Замок	Цилиндровый
			Тип открывания	Распашная

Размеры – по проёмам модели АР. В текущей модели размер изделия и проёма задаётся одним параметром; монтажные зазоры и заказной размер уточняются отдельно. Характеристики взяты из фасадов и свойств каждого проёма; незаданные значения не подменяются типовыми.

						АР · Предварительный проект			
						01			
Изм.	Кол.уч.	Лист	№ док.	Подп.	Дата				
Разраб.						Индивидуальный жилой дом	Стадия	Лист	Листов
Проверил							ЭП	35	43
Н. контр.						Спецификация окон и дверей · 7	СтройБаза		
						Без масштаба			

Окон: 17 шт. · дверей: 13 шт. Одинаковые размеры и характеристики объединены; разные створки, цвета, профиль и открывание – отдельные позиции.

Двери

Марка / размещение	Проём по АР, Ш x В, мм	Кол-во, шт.	Характеристики изделия	
Д-2 1 этаж	3300 x 2350	1	Исполнение	З · Стеклопанная входная дверь
			Производитель / серия	Стеклопанная · цельностеклопанная
			Цвет полотна	#1В2021
			Полотен	1
			Профиль, мм	70
			Цвет профиля снаружи	#344Е5А
			Цвет профиля внутри	#344Е5А
			Ручка	Нажимная
			Замок	Цилиндровый
			Тип открывания	Раздвижная

Размеры – по проёмам модели АР. В текущей модели размер изделия и проёма задаётся одним параметром; монтажные зазоры и заказной размер уточняются отдельно. Характеристики взяты из фасадов и свойств каждого проёма; незаданные значения не подменяются типовыми.

						АР · Предварительный проект			
						01			
Изм.	Кол.уч.	Лист	№ док.	Подп.	Дата				
Разраб.						Индивидуальный жилой дом	Стадия	Лист	Листов
Проверил							ЭП	36	43
Н. контр.						Спецификация окон и дверей · 8	СтройБаза		
						Без масштаба			

АР · ГОСТ 21.501-2018

Спецификация окон и дверей · 9

01 · 8000 мм х 12500 мм · 2 этажа

ФОРМАТ А3

МАСШТАБ Б/М

Окон: 17 шт. · дверей: 13 шт. Одинаковые размеры и характеристики объединены; разные створки, цвета, профиль и открывание – отдельные позиции.

Двери

Марка / размещение	Проём по АР, Ш х В, мм	Кол-во, шт.	Характеристики изделия	
Д-3 1 этаж, 2 этаж	1100 х 2100	2	Исполнение Петли Открывание Тип открывания	Межкомнатная слева внутри Распашная

Размеры – по проёмам модели АР. В текущей модели размер изделия и проёма задаётся одним параметром; монтажные зазоры и заказной размер уточняются отдельно. Характеристики взяты из фасадов и свойств каждого проёма; незаданные значения не подменяются типовыми.

						АР · Предварительный проект			
						01			
Изм.	Кол.уч.	Лист	№ док.	Подп.	Дата				
Разраб.						Индивидуальный жилой дом	Стадия	Лист	Листов
Проверил							ЭП	37	43
Н. контр.						Спецификация окон и дверей · 9	Стройбаза		
						Без масштаба			

АР · ГОСТ 21.501-2018

Спецификация окон и дверей · 10

01 · 8000 мм x 12500 мм · 2 этажа

ФОРМАТ А3

МАСШТАБ Б/М

Окон: 17 шт. · дверей: 13 шт. Одинаковые размеры и характеристики объединены; разные створки, цвета, профиль и открывание – отдельные позиции.

Двери

Марка / размещение	Проём по АР, Ш x В, мм	Кол-во, шт.	Характеристики изделия	
Д-4 1 этаж, 2 этаж	850 x 2100	6	Исполнение Петли Открывание Тип открывания	Межкомнатная слева наружу Распашная

Размеры – по проёмам модели АР. В текущей модели размер изделия и проёма задаётся одним параметром; монтажные зазоры и заказной размер уточняются отдельно. Характеристики взяты из фасадов и свойств каждого проёма; незаданные значения не подменяются типовыми.

						АР · Предварительный проект			
						01			
Изм.	Кол.уч.	Лист	№ док.	Подп.	Дата				
Разраб.						Индивидуальный жилой дом	Стадия	Лист	Листов
Проверил							ЭП	38	43
Н. контр.						Спецификация окон и дверей · 10	СтройБаза		
						Без масштаба			

АР · ГОСТ 21.501-2018

Спецификация окон и дверей · 11

01 · 8000 мм x 12500 мм · 2 этажа

ФОРМАТ А3

МАСШТАБ Б/М

Окон: 17 шт. · дверей: 13 шт. Одинаковые размеры и характеристики объединены; разные створки, цвета, профиль и открывание – отдельные позиции.

Двери

Марка / размещение	Проём по АР, Ш x В, мм	Кол-во, шт.	Характеристики изделия	
Д-5 1 этаж	950 x 2100	1	Исполнение Петли Открывание Тип открывания	Межкомнатная слева внутри Распашная

Размеры – по проёмам модели АР. В текущей модели размер изделия и проёма задаётся одним параметром; монтажные зазоры и заказной размер уточняются отдельно. Характеристики взяты из фасадов и свойств каждого проёма; незаданные значения не подменяются типовыми.

						АР · Предварительный проект			
						01			
Изм.	Кол.уч.	Лист	№ док.	Подп.	Дата				
Разраб.						Индивидуальный жилой дом	Стадия	Лист	Листов
Проверил							ЭП	39	43
Н. контр.						Спецификация окон и дверей · 11	СтройБаза		
						Без масштаба			

АР · ГОСТ 21.501-2018

Спецификация окон и дверей · 12

01 · 8000 мм x 12500 мм · 2 этажа

ФОРМАТ А3

МАСШТАБ Б/М

Окон: 17 шт. · дверей: 13 шт. Одинаковые размеры и характеристики объединены; разные створки, цвета, профиль и открывание – отдельные позиции.

Двери

Марка / размещение	Проём по АР, Ш x В, мм	Кол-во, шт.	Характеристики изделия	
Д-6 2 этаж	900 x 2100	1	Исполнение Петли Открывание Тип открывания	Межкомнатная слева внутри Распашная

Размеры – по проёмам модели АР. В текущей модели размер изделия и проёма задаётся одним параметром; монтажные зазоры и заказной размер уточняются отдельно. Характеристики взяты из фасадов и свойств каждого проёма; незаданные значения не подменяются типовыми.

						АР · Предварительный проект			
						01			
Изм.	Кол.уч.	Лист	№ док.	Подп.	Дата				
Разраб.						Индивидуальный жилой дом	Стадия	Лист	Листов
Проверил							ЭП	40	43
Н. контр.						Спецификация окон и дверей · 12	СтройБаза		
						Без масштаба			

Окон: 17 шт. · дверей: 13 шт. Одинаковые размеры и характеристики объединены; разные створки, цвета, профиль и открывание – отдельные позиции.

Двери

Марка / размещение	Проём по АР, Ш x В, мм	Кол-во, шт.	Характеристики изделия	
Д-7 2 этаж	950 x 2200	1	Исполнение Производитель / серия Цвет полотна Петли Открывание Полотен Профиль, мм Цвет профиля снаружи Цвет профиля внутри Полотна / открывание Ручка Замок Тип открывания	3 · Стеклопанная входная дверь Стеклопанная · цельностеклопанная #1В2021 слева внутри 1 70 #344Е5А #344Е5А 1: внутри, петли слева Нажимная Цилиндровый Распашная

Размеры – по проёмам модели АР. В текущей модели размер изделия и проёма задаётся одним параметром; монтажные зазоры и заказной размер уточняются отдельно. Характеристики взяты из фасадов и свойств каждого проёма; незаданные значения не подменяются типовыми.

						АР · Предварительный проект			
						01			
Изм.	Кол.уч.	Лист	№ док.	Подп.	Дата				
Разраб.						Индивидуальный жилой дом	Стадия	Лист	Листов
Проверил							ЭП	41	43
Н. контр.						Спецификация окон и дверей · 13	СтройБаза		
						Без масштаба			

Технико-экономические показатели дома

Показатель	Ед.	Значение	Основание / статус
Количество зданий	шт.	1	Ведомость текущего дома; итог совпадает с показателем здания.
Этажность	эт.	2	Включая второй / мансардный этаж модели.
Количество квартир в здании / всего	шт.	1	Назначение калькулятора: многоквартирный жилой дом.
Площадь застройки здания / всего	м²	133,35	Предварительно: объединение контура дома и площадок; без двойного учёта пересечений.
Общая площадь здания / всего	м²	Не определено	Не определено: нужно выбрать применимый метод подсчёта и проверить состав площадей этажей и помещений. Контур дома с площадками не подменяет общую площадь.
Нормируемая площадь здания / всего	м²	Не применяется	Не применяется к данному многоквартирному дому; графа сохранена из формы ГОСТ.
Строительный объём здания / всего	м³	Не определено	Не задана полная замкнутая надземная и подземная оболочка для нормативного расчёта.
Площадь контура дома	м²	100,00	По наружному контуру; без свесов кровли.
Сумма площадей помещений	м²	180,00	По размерам помещений редактора. Не подменяет общую площадь здания.
Площадь помещений 1 этажа	м²	100,00	По контурам помещений; при отсутствии контура – по введённым габаритам (предварительно).
Площадь помещений верхнего этажа	м²	80,00	Для мансарды требуется проверка зон с наклонным потолком.
Площадь террасы	м²	33,35	По фактическим площадкам 3D-модели.
Площадь крыльца	м²	0,00	По фактическим площадкам 3D-модели.
Площадь покрытия всех кровель	м²	148,56	Геометрическая поверхность скатов; без нахлёстов, отходов и закупочного запаса. Единое продолжение учтено в основной кровле.
Высота до верха кровли от земли	м	8,59	Геометрическая высота модели, не пожарно-техническая высота.
Площадь проекции дома и площадок	м²	133,35	Объединение контуров без двойного учёта пересечений; не общая площадь здания.

Основные показатели: ГОСТ 21.508–2020, приложение А, форма 4.

Полные примечания – в ТЭП редактора. Нормативные обмеры подтверждает проектировщик.

						АР · Предварительный проект			
						01			
Изм.	Кол.уч.	Лист	№ док.	Подп.	Дата				
Разраб.									
Проверил						Индивидуальный жилой дом	Стадия	Лист	Листов
							ЭП	42	43
Н. контр.						Технико-экономические показатели	СтройБаза		
						Без масштаба			

Технико-экономические показатели дома

Показатель	Ед.	Значение	Основание / статус
Площадь наружных стен без проёмов	м²	200,26	Наружная оболочка АР от верха цоколя до кровли, включая фронтоны. Пересечения проёмов вычитаются один раз; внутренние двери не учитываются.
Площадь полов сухих помещений	м²	180,00	По контурам помещений АР; влажные – «Санузел», остальные – сухие. Площади стен помещений – до вычета проёмов.
Площадь стен сухих помещений	м²	483,30	По контурам помещений АР; влажные – «Санузел», остальные – сухие. Площади стен помещений – до вычета проёмов. Высота – отдельно для каждого этажа.
Площадь потолков сухих помещений	м²	180,00	Горизонтальные потолки: площадь контура соответствующих помещений АР.
Площадь полов влажных помещений	м²	0,00	По контурам помещений АР; влажные – «Санузел», остальные – сухие. Площади стен помещений – до вычета проёмов.
Площадь стен влажных помещений	м²	0,00	По контурам помещений АР; влажные – «Санузел», остальные – сухие. Площади стен помещений – до вычета проёмов. Высота – отдельно для каждого этажа.
Площадь потолков влажных помещений	м²	0,00	Горизонтальные потолки: площадь контура соответствующих помещений АР.

Основные показатели: ГОСТ 21.508–2020, приложение А, форма 4.

Полные примечания – в ТЭП редактора. Нормативные обмеры подтверждает проектировщик.

						АР · Предварительный проект			
						01			
Изм.	Кол.уч.	Лист	№ док.	Подп.	Дата				
Разраб.									
Проверил						Индивидуальный жилой дом	Стадия	Лист	Листов
							ЭП	43	43
Н. контр.						Технико-экономические показатели	СтройБаза		
						Без масштаба			