


План расстановки мебели. Первый этаж

М 1:100

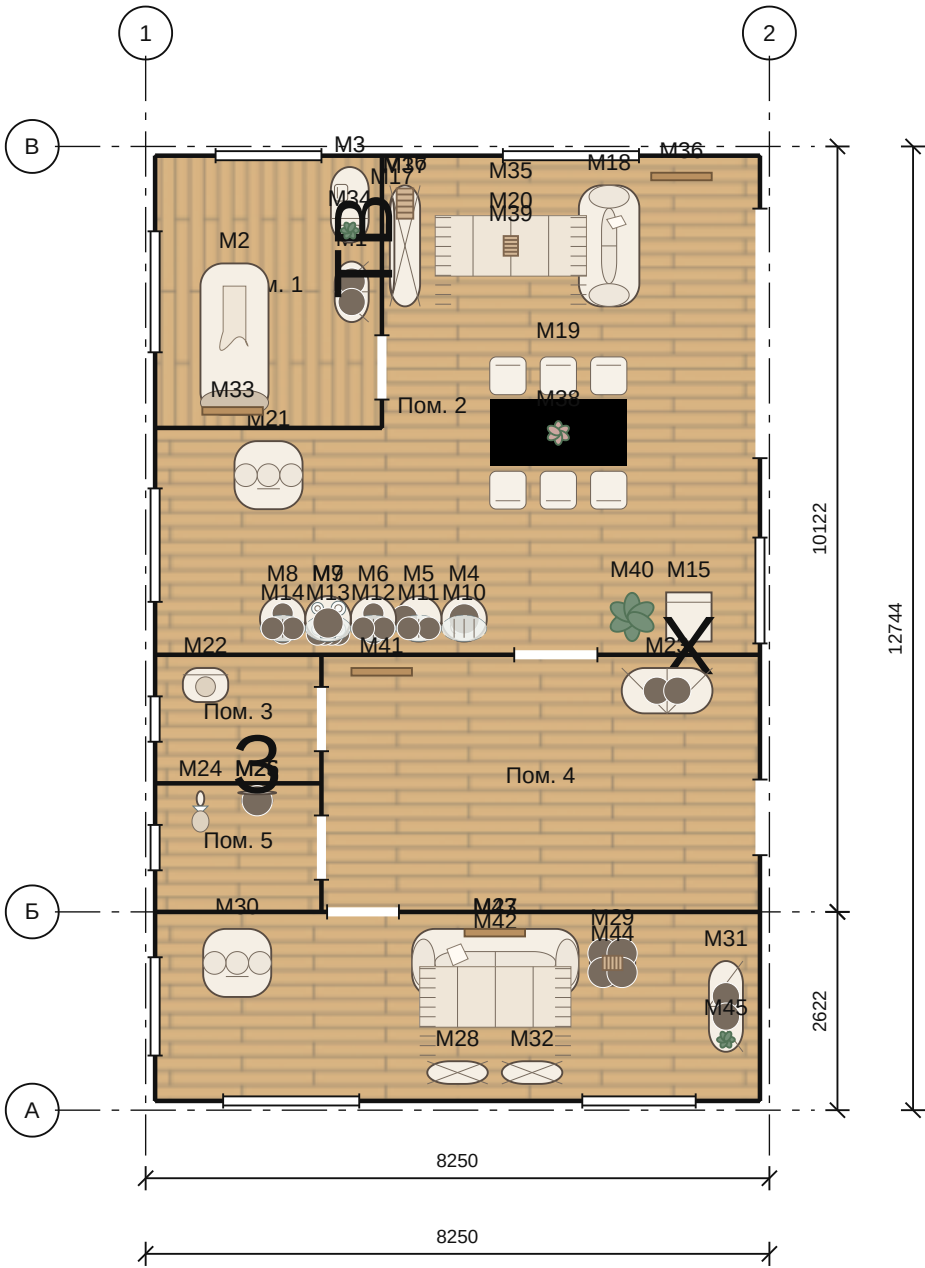

РЕДАКЦИЯ: 0

Дата выпуска: не задана

Подписи не проставлены автоматически.

ПРЕДВАРИТЕЛЬНО. Требуется проверка проекта.

Оси и проёмы из АР. Марки стен: помещение.стена. Позиции мебели и оборудования - в ведомости. Направление открывания дверей сверять с АР.

						ДИ · Предварительный проект			
						01			
Изм.	Кол.уч.	Лист	№ док.	Подп.	Дата	Индивидуальный жилой дом	Стадия	Лист	Листов
Разраб.							ЭП	7	27
Проверил						План расстановки мебели. Первый этаж М 1:100	СтройБаза		
Н. контр.									