

Реестр комплекта · 76 · 1 / 2

Проект: 01

Ревизия модели: 76

Для проверки. Подтверждение готовности к строительству не выполнено.

ДИ · Дизайн интерьера · листов: 27

ДИ-1 · Дизайн интерьера

ДИ-2 · Ведомость рабочих листов

ДИ-3 · Общие данные. Результаты проверки

ДИ-4 · Общие данные. Результаты проверки (продолжение)

ДИ-5 · Общие данные. Результаты проверки (продолжение)

ДИ-6 · Общие данные. Результаты проверки (продолжение)

ДИ-7 · План расстановки мебели. Первый этаж

ДИ-8 · План маркировки стен. Первый этаж

ДИ-9 · План полов. Первый этаж

ДИ-10 · План потолков. Первый этаж

ДИ-11 · План расположения оборудования. Первый этаж

ДИ-12 · Развёртки всех стен · помещение 1

ДИ-13 · Развёртки всех стен · помещение 2

ДИ-14 · Развёртки всех стен · помещение 3

ДИ-15 · Развёртки всех стен · помещение 4

ДИ-16 · Развёртки всех стен · помещение 5

ДИ-17 · Развёртки всех стен · помещение 6

ДИ-18 · Экспликация полов

ДИ-19 · Ведомость отделки потолков

ДИ-20 · Ведомость объёмов отделки

ДИ-21 · Ведомость объёмов отделки (продолжение)

ДИ-22 · Ведомость мебели и оборудования

ДИ-23 · Ведомость мебели и оборудования (продолжение)

Реестр комплекта · 76 · 2 / 2

- ДИ-24 · Ведомость мебели и оборудования (продолжение)
- ДИ-25 · Ведомость мебели и оборудования (продолжение)
- ДИ-26 · Расстояния между координационными осями
- ДИ-27 · Привязки видимых проёмов на развёртках

ПРОЕКТ ИНДИВИДУАЛЬНОГО ЖИЛОГО ДОМА

ДИ
Дизайн интерьера

01



3D-модель интерьера · открытый вид сверху

Раздел	Дизайн интерьера
Объект	01
Шифр	ДИ · Предварительный проект
Дата выпуска	30.09.2026
Состав	26 рабочих листов + титульный лист
Статус	Предварительный комплект. Требуется проверка проекта.

Данные и чертежи сформированы из текущего проекта.
Подписи ответственных лиц не проставлены.

Комплект не является разрешением на строительство.

Расчёты и монтажные решения требуют согласования.

						ДИ · Предварительный проект				
						01				
Изм.	Кол.уч.	Лист	№ док.	Подп.	Дата	Индивидуальный жилой дом	Стадия	Лист	Листов	
Разраб.							ЭП	1	27	
Проверил							Дизайн интерьера	СтройБаза		
Н. контр.						Без масштаба				

Ведомость рабочих листов

Лист	Наименование	Масштаб
3	Общие данные. Результаты проверки	-
4	Общие данные. Результаты проверки (продолжение)	-
5	Общие данные. Результаты проверки (продолжение)	-
6	Общие данные. Результаты проверки (продолжение)	-
7	План расстановки мебели. Первый этаж	1:100
8	План маркировки стен. Первый этаж	1:100
9	План полов. Первый этаж	1:100
10	План потолков. Первый этаж	1:100
11	План расположения оборудования. Первый этаж	1:100
12	Развёртки всех стен · помещение 1	1:50
13	Развёртки всех стен · помещение 2	1:100
14	Развёртки всех стен · помещение 3	1:50
15	Развёртки всех стен · помещение 4	1:50

Лист	Наименование	Масштаб
16	Развёртки всех стен · помещение 5	1:50
17	Развёртки всех стен · помещение 6	1:75
18	Экспликация полов	-
19	Ведомость отделки потолков	-
20	Ведомость объёмов отделки	-
21	Ведомость объёмов отделки (продолжение)	-
22	Ведомость мебели и оборудования	-
23	Ведомость мебели и оборудования (продолжение)	-
24	Ведомость мебели и оборудования (продолжение)	-
25	Ведомость мебели и оборудования (продолжение)	-
26	Расстояния между координационными осями	-
27	Привязки видимых проёмов на развёртках	-

РЕДАКЦИЯ: 0

Дата выпуска: не задана

Подписи не проставлены автоматически.

ПРЕДВАРИТЕЛЬНО. Требуется проверка проекта.

Размеры в мм, отметки в м. Печать А3, 100% без подгонки.

						ДИ · Предварительный проект			
						01			
Изм.	Кол.уч.	Лист	№ док.	Подп.	Дата	Индивидуальный жилой дом	Стадия	Лист	Листов
Разраб.							ЭП	2	27
Проверил									
Н. контр.						Ведомость рабочих листов	СтройБаза		
						Без масштаба			

Общие данные. Результаты проверки

Раздел	Указания
Назначение	Предварительный комплект интерьера текущего первого этажа. Не заменяет АР, КР, ЭОМ, ОВ и ВК.
Основа оформления	ГОСТ Р 21.101-2026; состав интерьерных листов по ГОСТ 21.507-81; планы полов по ГОСТ 21.501-2018.
Единицы	Размеры в мм, уровни в м, площади по контурам АР. Полная корректировка на толщину отделочных слоёв не выполнена.
Ведомости	Проёмы вычитаются из площади стен без двойного вычета пересекающихся участков. Запас и упаковки задаются пользователем.
Координаты	X/Y от начала модели АР: левый верхний угол исходного контура. Z от базового уровня первого этажа.
Проверка	Подписи разработчика и нормоконтроля не создаются программой. Открывание мебели, доступность, электробезопасность и все монтажные узлы требуют проверки.
Ошибка	В этом комплекте только текущий первый этаж. Второй этаж/мансарда не включены: комплект не является полным.
Проверить	Гостевая / кабинет: состав слоёв пола не задан.
Проверить	Кухня-столовая и гостиная: состав слоёв пола не задан.
Проверить	Постирочная: состав слоёв пола не задан.
Проверить	Прихожая и лестничный холл: состав слоёв пола не задан.
Проверить	Душевая / WC: состав слоёв пола не задан.
Проверить	Комната отдыха / библиотека: состав слоёв пола не задан.
Проверить	Компактный шкаф 800 x 450: типовая отметка установки требует подтверждения.
Проверить	Кровать односпальная: типовая отметка установки требует подтверждения.
Проверить	Рабочий стол 1000 x 500: типовая отметка установки требует подтверждения.
Проверить	Кухня · нижняя секция с мойкой 600: типовая отметка установки требует подтверждения.
Проверить	Кухня · нижняя секция с дверцей 600: типовая отметка установки требует подтверждения.
Проверить	Кухня · нижняя секция с ящиками 600: типовая отметка установки требует подтверждения.
Проверить	Кухня · нижняя секция с духовкой 600: типовая отметка установки требует подтверждения.
Проверить	Кухня · нижняя секция с ящиками 600: типовая отметка установки требует подтверждения.
Проверить	Варочная панель 4 конфорки: типовая отметка установки требует подтверждения.

РЕДАКЦИЯ: 0

Дата выпуска: не задана

Подписи не проставлены автоматически.

ПРЕДВАРИТЕЛЬНО. Требуется проверка проекта.

Размеры в мм, отметки в м. Печать А3, 100% без подгонки.

						ДИ · Предварительный проект			
						01			
Изм.	Кол.уч.	Лист	№ док.	Подп.	Дата				
Разраб.						Индивидуальный жилой дом	Стадия	Лист	Листов
Проверил							ЭП	3	27
Н. контр.						Общие данные. Результаты проверк и Без масштаба	СтройБаза		

Общие данные. Результаты проверки (продолжение)

Раздел	Указания
Проверить	Возможное пересечение габаритов: Кухня · нижняя секция с духовкой 600 / Варочная панель 4 конфорки.
Проверить	Кухня · верхний шкаф-сушка 600: типовая отметка установки требует подтверждения.
Проверить	Кухня · верхний шкаф 600: типовая отметка установки требует подтверждения.
Проверить	Кухня · верхний шкаф 600: типовая отметка установки требует подтверждения.
Проверить	Кухня · верхний шкаф с вытяжкой 600: типовая отметка установки требует подтверждения.
Проверить	Кухня · верхний шкаф 600: типовая отметка установки требует подтверждения.
Проверить	Холодильник 600 x 650: типовая отметка установки требует подтверждения.
Проверить	Тумба под телевизор: типовая отметка установки требует подтверждения.
Проверить	Телевизор настенный: типовая отметка установки требует подтверждения.
Проверить	Диван компактный 1600: типовая отметка установки требует подтверждения.
Проверить	Стол 1800 x 900 и 6 стульев: типовая отметка установки требует подтверждения.
Проверить	Столик журнальный круглый Ø600: типовая отметка установки требует подтверждения.
Проверить	Кресло: типовая отметка установки требует подтверждения.
Проверить	Узкая стиральная машина 600 x 450: типовая отметка установки требует подтверждения.
Проверить	Шкаф 2-дверный: типовая отметка установки требует подтверждения.
Проверить	Унитаз: типовая отметка установки требует подтверждения.
Проверить	Рукомойник с тумбой 400 x 250: типовая отметка установки требует подтверждения.
Проверить	Зеркало над раковиной 500: типовая отметка установки требует подтверждения.
Проверить	Диван прямой 2-местный: типовая отметка установки требует подтверждения.
Проверить	Книжный стеллаж 800: типовая отметка установки требует подтверждения.
Проверить	Столик журнальный круглый Ø600: типовая отметка установки требует подтверждения.
Проверить	Кресло: типовая отметка установки требует подтверждения.

РЕДАКЦИЯ: 0

Дата выпуска: не задана

Подписи не проставлены автоматически.

ПРЕДВАРИТЕЛЬНО. Требуется проверка проекта.

Размеры в мм, отметки в м. Печать А3, 100% без подгонки.

						ДИ · Предварительный проект			
						01			
Изм.	Кол.уч.	Лист	№ док.	Подп.	Дата				
Разраб.						Индивидуальный жилой дом	Стадия	Лист	Листов
Проверил							ЭП	4	27
Н. контр.						Общие данные. Результаты проверк и (продолжение) Без масштаба	СтройБаза		

Общие данные. Результаты проверки (продолжение)

Раздел	Указания
Проверить	Комод: типовая отметка установки требует подтверждения.
Проверить	Книжный стеллаж 800: типовая отметка установки требует подтверждения.
Проверить	Картина настенная 800 x 600: типовая отметка установки требует подтверждения.
Проверить	Ковёр 1400 x 2000: типовая отметка установки требует подтверждения.
Проверить	Возможное пересечение габаритов: Диван компактный 1600 / Ковёр 1400 x 2000.
Проверить	Возможное пересечение габаритов: Столик журнальный круглый Ø600 / Ковёр 1400 x 2000.
Проверить	Картина настенная 800 x 600: типовая отметка установки требует подтверждения.
Проверить	Возможное пересечение габаритов: Стол 1800 x 900 и 6 стульев / Букет в вазе.
Проверить	Напольное растение: типовая отметка установки требует подтверждения.
Проверить	Картина настенная 800 x 600: типовая отметка установки требует подтверждения.
Проверить	Ковёр 1400 x 2000: типовая отметка установки требует подтверждения.
Проверить	Возможное пересечение габаритов: Диван прямой 2-местный / Ковёр 1400 x 2000.
Проверить	Картина настенная 800 x 600: типовая отметка установки требует подтверждения.
Проверить	Радиатор настенный 600: типовая отметка установки требует подтверждения.
Проверить	Выключатель одноклавишный: типовая отметка установки требует подтверждения.
Проверить	Розетка модерн · двойная: типовая отметка установки требует подтверждения.
Проверить	Розетка модерн · двойная: типовая отметка установки требует подтверждения.
Проверить	Выключатель двухклавишный: типовая отметка установки требует подтверждения.
Проверить	Розетка модерн · двойная: типовая отметка установки требует подтверждения.
Проверить	Розетка модерн · двойная: типовая отметка установки требует подтверждения.
Проверить	Розетка модерн · двойная: типовая отметка установки требует подтверждения.
Проверить	Розетка модерн · двойная: типовая отметка установки требует подтверждения.

РЕДАКЦИЯ: 0
Дата выпуска: не задана
Подписи не проставлены автоматически.

ПРЕДВАРИТЕЛЬНО. Требуется проверка проекта.
Размеры в мм, отметки в м. Печать А3, 100% без подгонки.

						ДИ · Предварительный проект			
						01			
Изм.	Кол.уч.	Лист	№ док.	Подп.	Дата	Индивидуальный жилой дом	Стадия	Лист	Листов
Разраб.							ЭП	5	27
Проверил									
						Общие данные. Результаты проверк и (продолжение) Без масштаба	СтройБаза		
Н. контр.									

Общие данные. Результаты проверки (продолжение)

Раздел	Указания
Проверить	Выключатель одноклавишный: типовая отметка установки требует подтверждения.
Проверить	Выключатель одноклавишный: типовая отметка установки требует подтверждения.
Проверить	Розетка модерн · двойная: типовая отметка установки требует подтверждения.
Проверить	Розетка модерн · двойная: типовая отметка установки требует подтверждения.
Проверить	Выключатель одноклавишный: типовая отметка установки требует подтверждения.
Проверить	Выключатель одноклавишный: типовая отметка установки требует подтверждения.
Проверить	Розетка модерн · двойная: типовая отметка установки требует подтверждения.
Проверить	Розетка модерн · двойная: типовая отметка установки требует подтверждения.

РЕДАКЦИЯ: 0

Дата выпуска: не задана

Подписи не проставлены автоматически.


ПРЕДВАРИТЕЛЬНО. Требуется проверка проекта.

Размеры в мм, отметки в м. Печать А3, 100% без подгонки.

						ДИ · Предварительный проект			
						01			
Изм.	Кол.уч.	Лист	№ док.	Подп.	Дата	Индивидуальный жилой дом	Стадия	Лист	Листов
Разраб.							ЭП	6	27
Проверил									
Н. контр.						Общие данные. Результаты проверк и (продолжение) Без масштаба	СтройБаза		

План расстановки мебели. Первый этаж

М 1:100

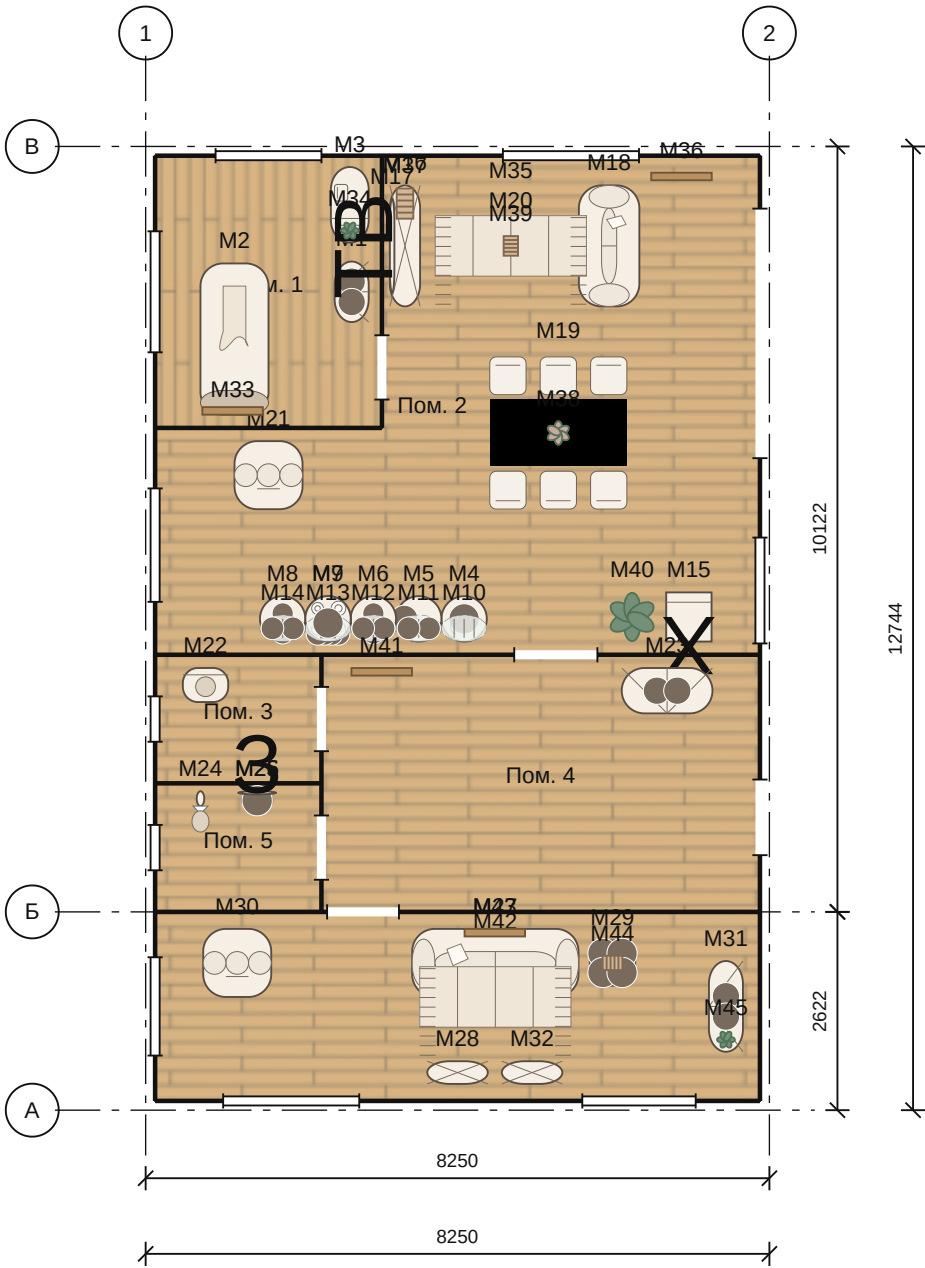

РЕДАКЦИЯ: 0

Дата выпуска: не задана

Подписи не проставлены автоматически.


ПРЕДВАРИТЕЛЬНО. Требуется проверка проекта.

Оси и проёмы из АР. Марки стен: помещение.стена. Позиции мебели и оборудования - в ведомости. Направление открывания дверей сверять с АР.

						ДИ · Предварительный проект			
						01			
Изм.	Кол.уч.	Лист	№ док.	Подп.	Дата	Индивидуальный жилой дом	Стадия	Лист	Листов
Разраб.							ЭП	7	27
Проверил						План расстановки мебели. Первый этаж М 1:100	СтройБаза		
Н. контр.									

План маркировки стен. Первый этаж

М 1:100

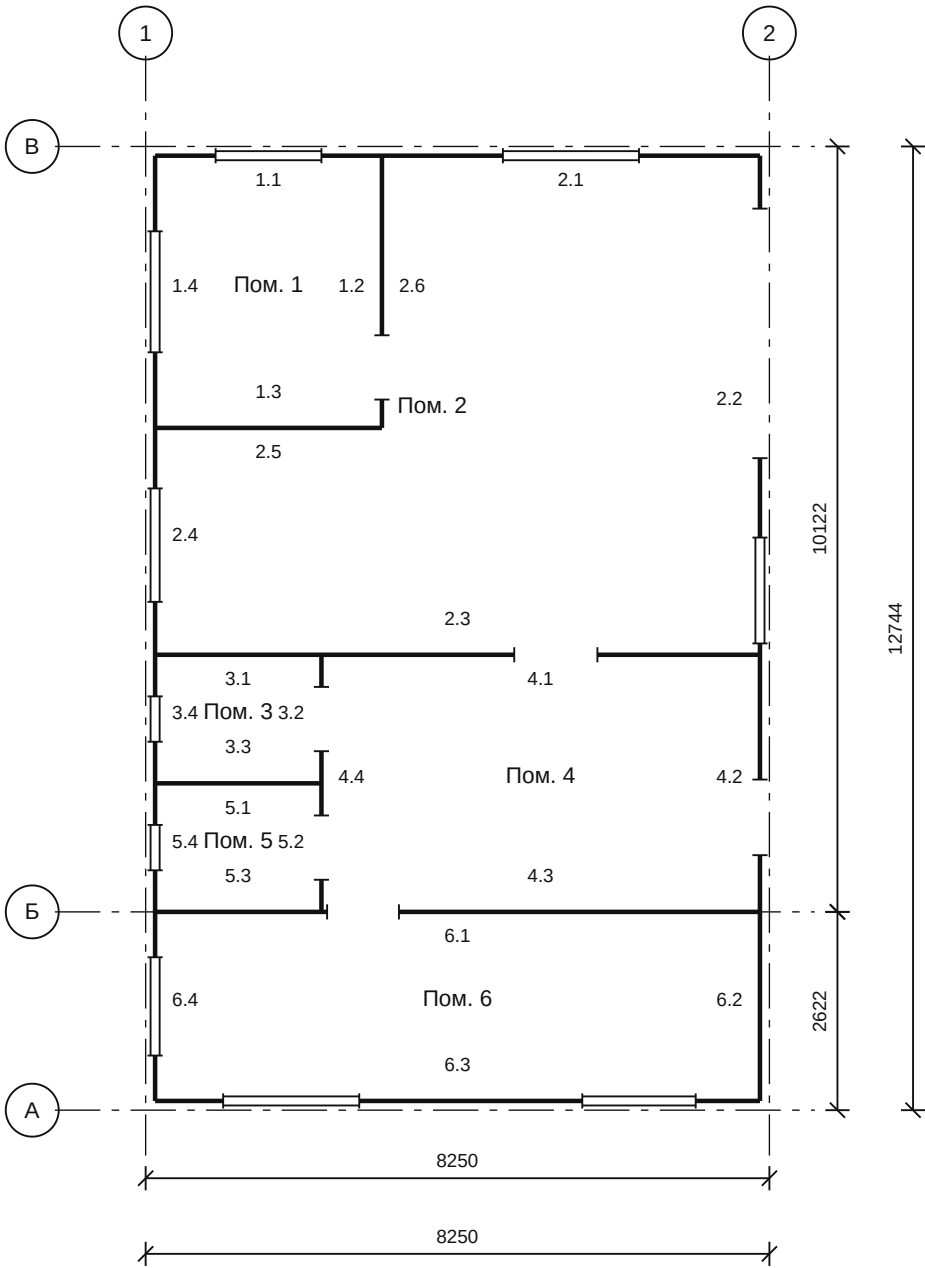

РЕДАКЦИЯ: 0

Дата выпуска: не задана

Подписи не проставлены автоматически.


ПРЕДВАРИТЕЛЬНО. Требуется проверка проекта.

Оси и проёмы из АР. Марки стен: помещение.стена. Позиции мебели и оборудования - в ведомости. Направление открывания дверей сверять с АР.

						ДИ · Предварительный проект			
						01			
Изм.	Кол.уч.	Лист	№ док.	Подп.	Дата	Индивидуальный жилой дом	Стадия	Лист	Листов
Разраб.							ЭП	8	27
Проверил									
						План маркировки стен. Первый эта ж	СтройБаза		
Н. контр.									
						М 1:100			

План полов. Первый этаж

М 1:100

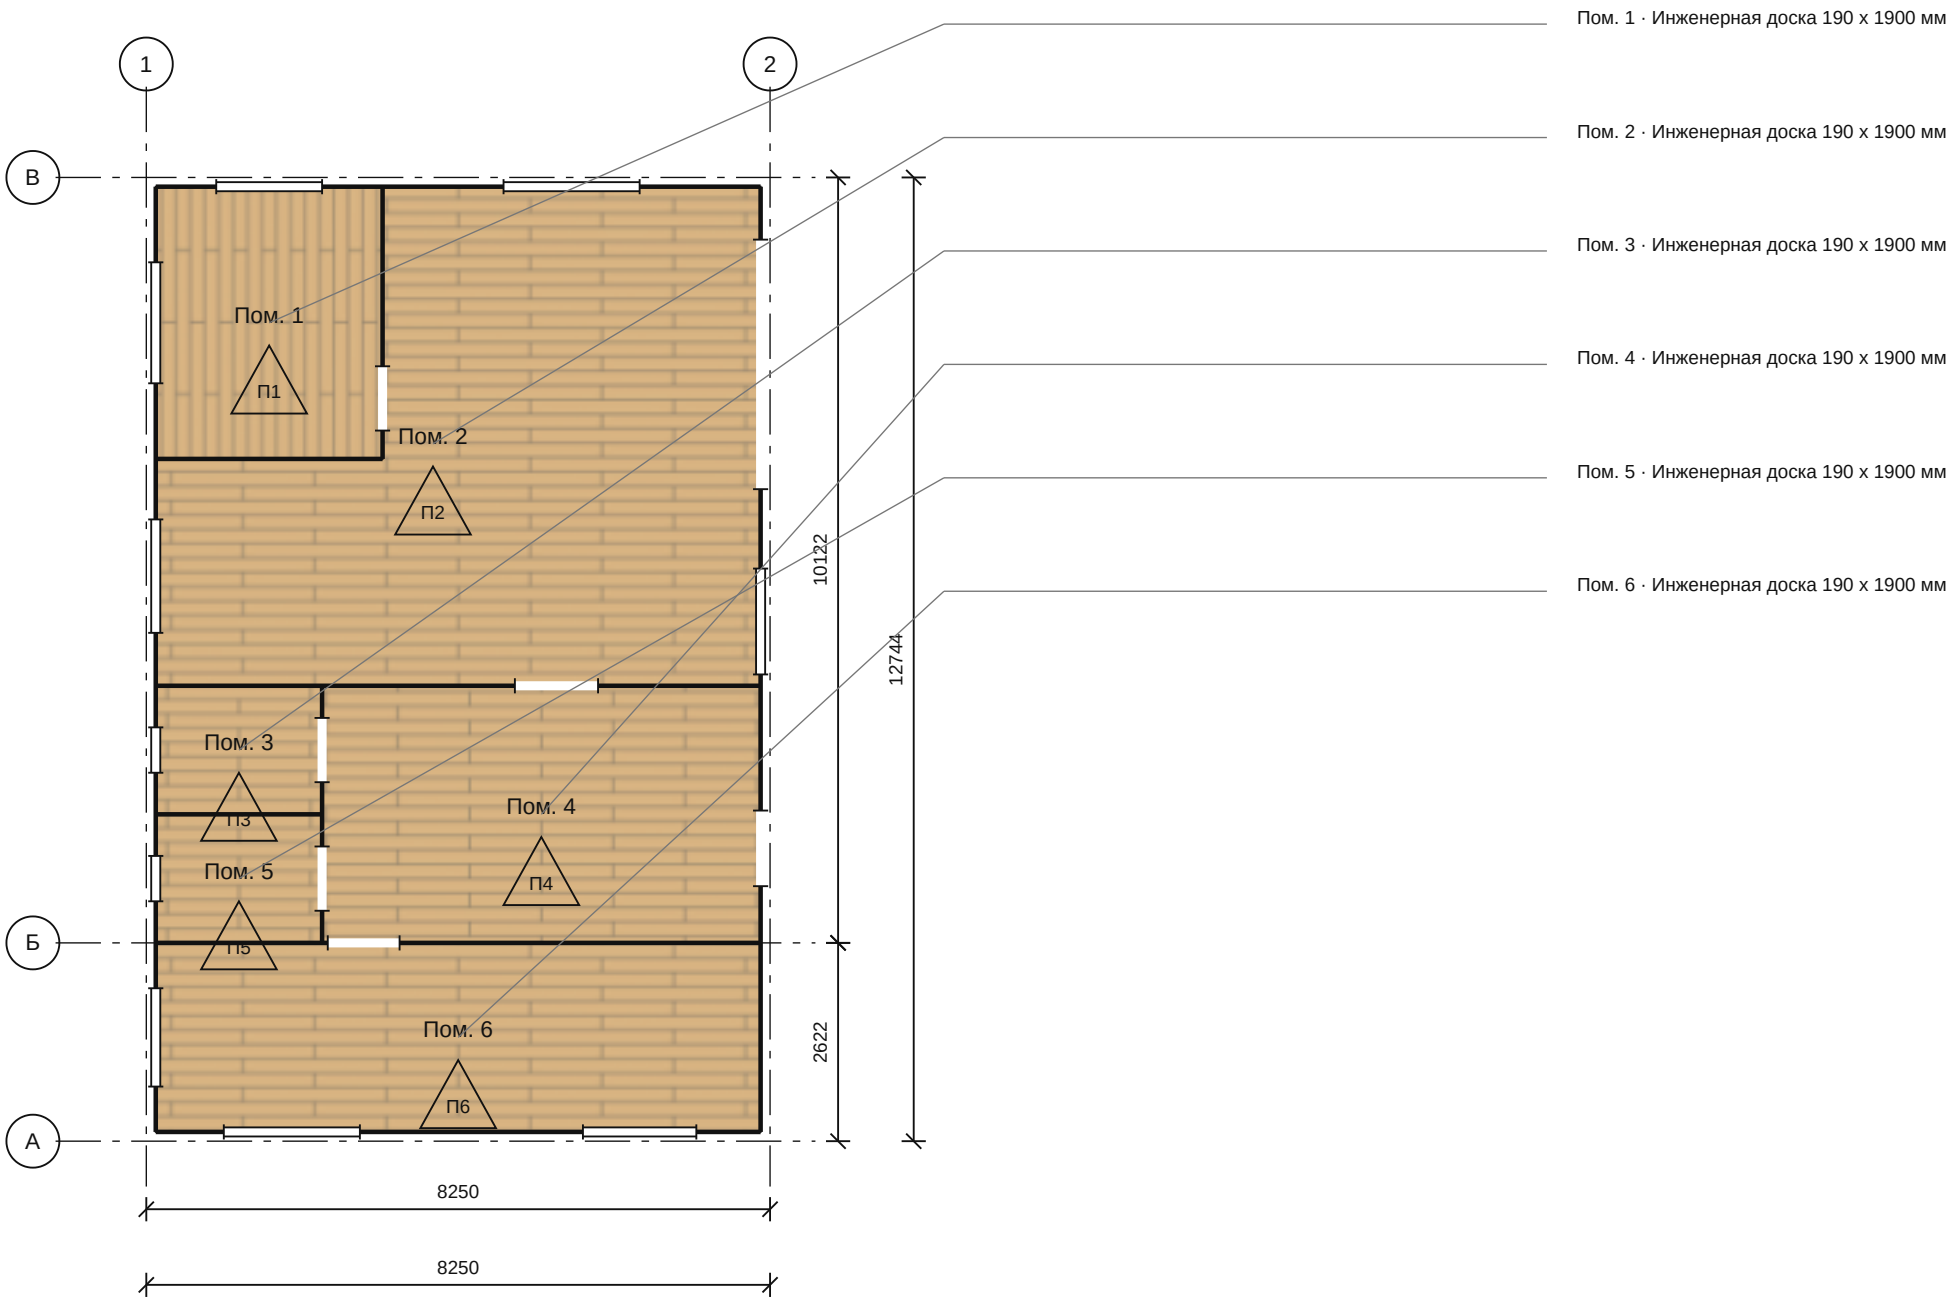

РЕДАКЦИЯ: 0

Дата выпуска: не задана

Подписи не проставлены автоматически.

ПРЕДВАРИТЕЛЬНО. Требуется проверка проекта.


Оси и проёмы из АР. Марки стен: помещение.стена. Позиции мебели и оборудования - в ведомости. Направление открывания дверей сверять с АР.

						ДИ · Предварительный проект			
						01			
Изм.	Кол.уч.	Лист	№ док.	Подп.	Дата	Индивидуальный жилой дом	Стадия	Лист	Листов
Разраб.							ЭП	9	27
Проверил						План полов. Первый этаж	СтройБаза		
Н. контр.						М 1:100			

Инв. № подл. Подп. и дата Взам. инв. №

План потолков. Первый этаж

М 1:100

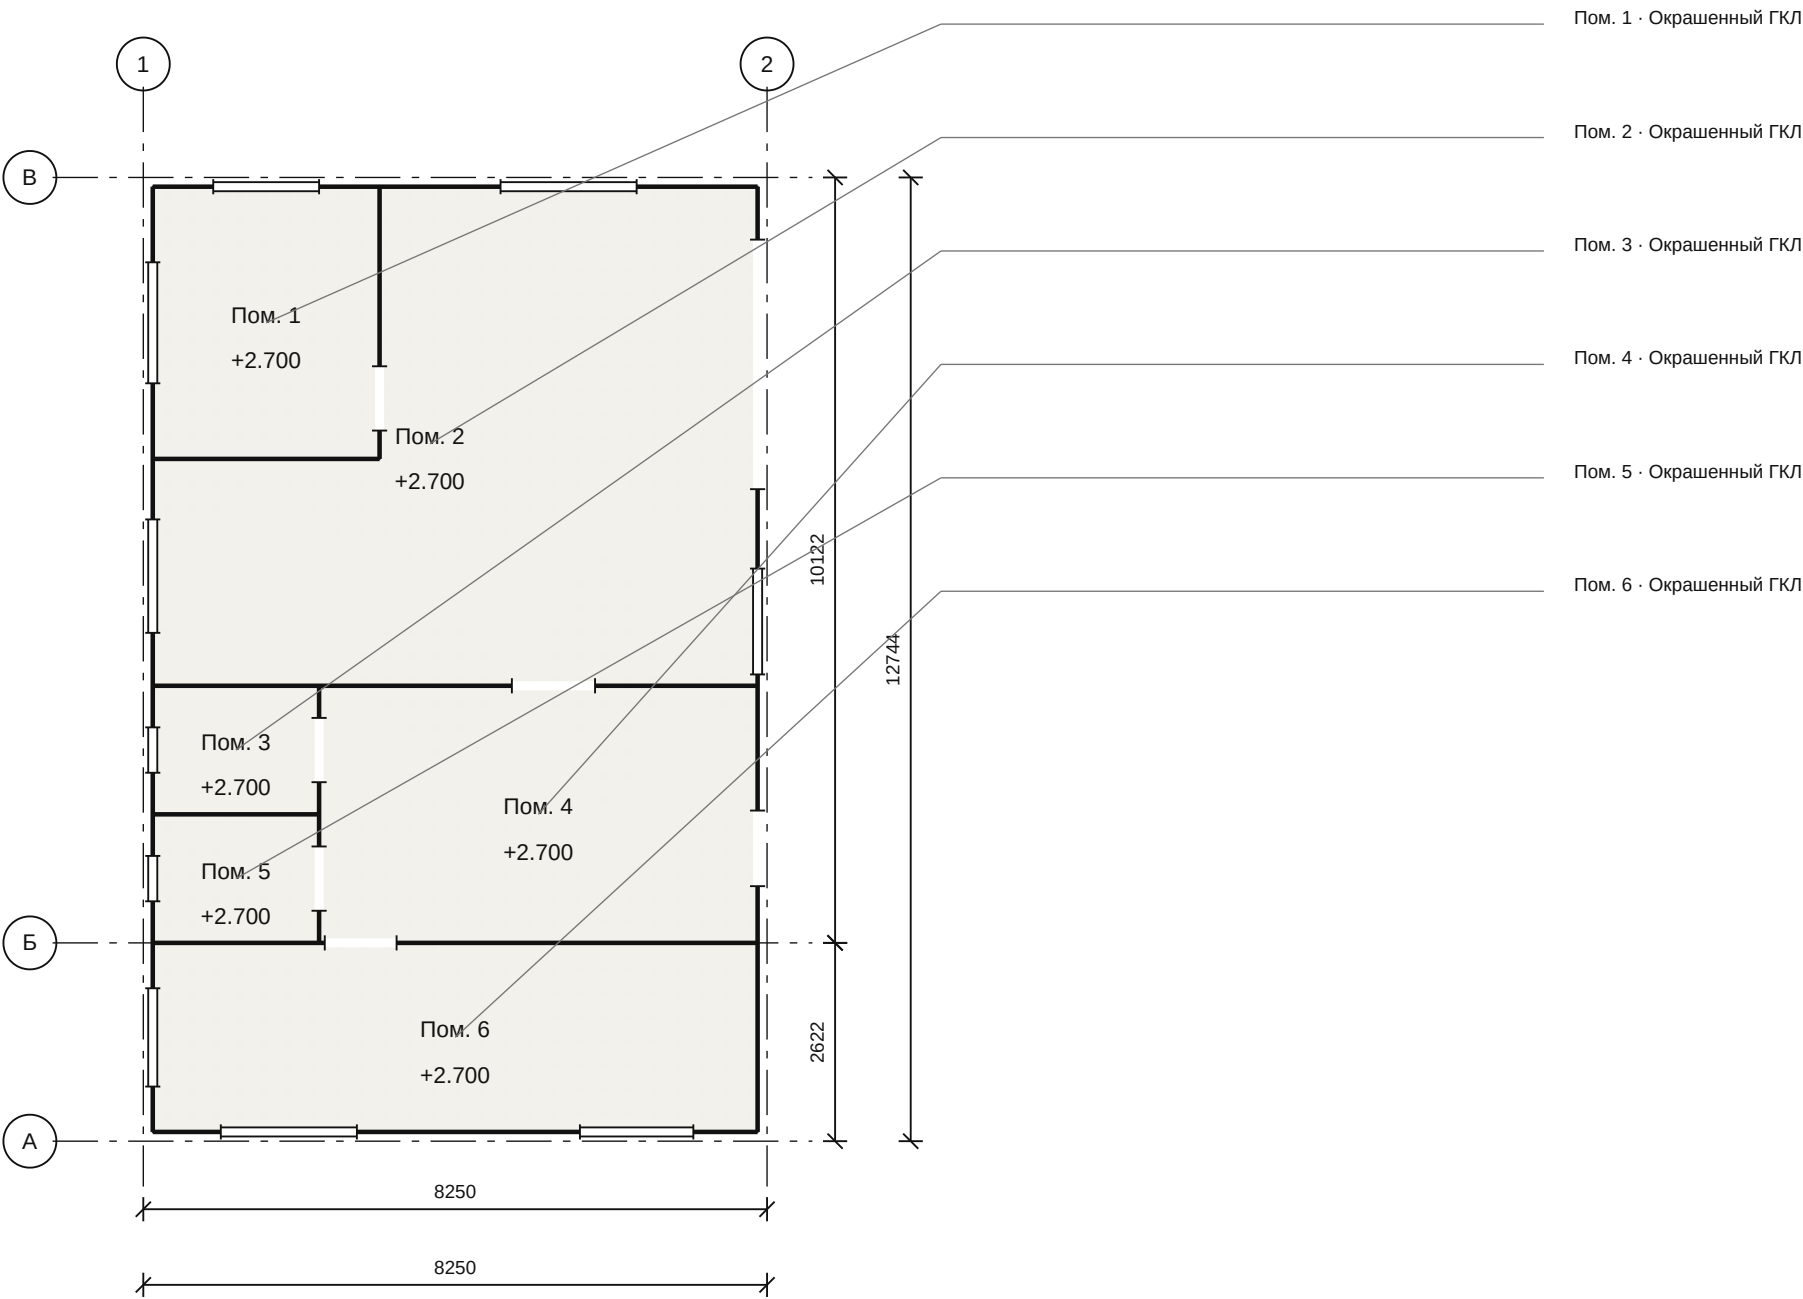

РЕДАКЦИЯ: 0

Дата выпуска: не задана

Подписи не проставлены автоматически.


ПРЕДВАРИТЕЛЬНО. Требуется проверка проекта.

Оси и проёмы из АР. Марки стен: помещение.стена. Позиции мебели и оборудования - в ведомости. Направление открывания дверей сверять с АР.

						ДИ · Предварительный проект				
						01				
Изм.	Кол.уч.	Лист	№ док.	Подп.	Дата	Индивидуальный жилой дом	Стадия	Лист	Листов	
Разраб.							ЭП	10	27	
Проверил							План потолков. Первый этаж	СтройБаза		
Н. контр.						М 1:100				

План расположения оборудования. Первый этаж

М 1:100

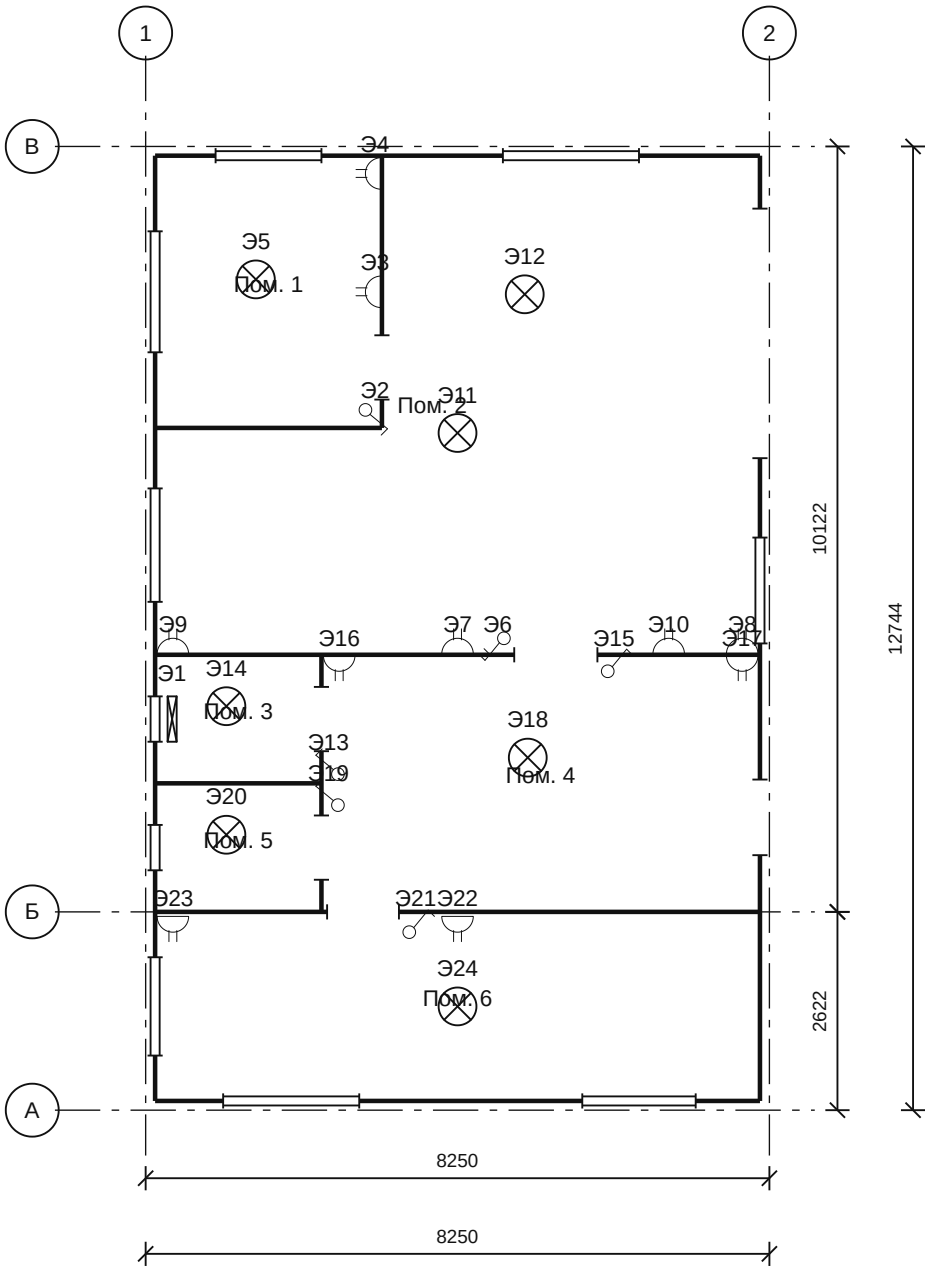

РЕДАКЦИЯ: 0

Дата выпуска: не задана

Подписи не проставлены автоматически.

ПРЕДВАРИТЕЛЬНО. Требуется проверка проекта.

Оси и проёмы из АР. Марки стен: помещение.стена. Позиции мебели и оборудования - в ведомости. Направление открывания дверей сверять с АР.


						ДИ · Предварительный проект			
						01			
Изм.	Кол.уч.	Лист	№ док.	Подп.	Дата				
Разраб.						Индивидуальный жилой дом	Стадия	Лист	Листов
Проверил							ЭП	11	27
Н. контр.						План расположения оборудования. Первый этаж М 1:100	СтройБаза		

Инв. № подл. Подп. и дата Взам. инв. №


Развёртки всех стен · помещение 1

М 1:50


Стена 1.1

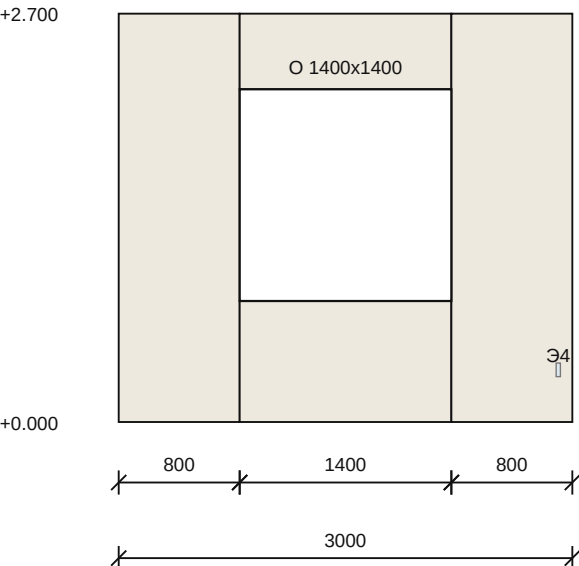


Стена 1.3

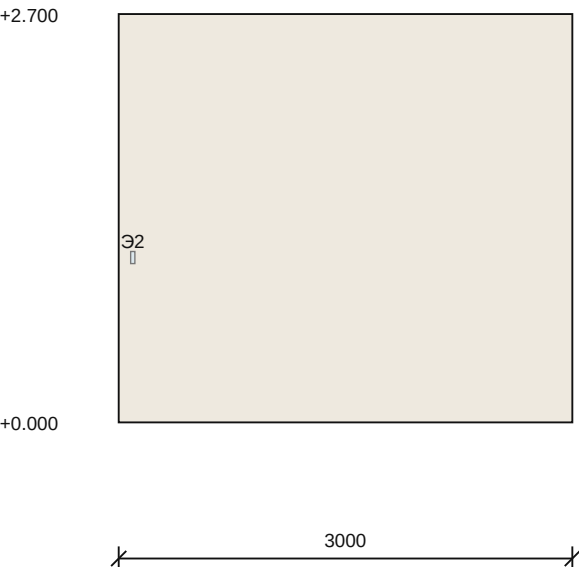


Стена 1.2

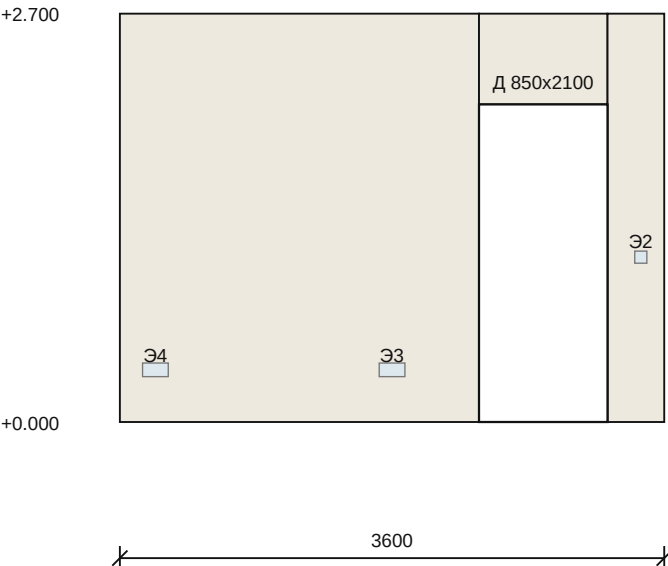

Стена 1.4

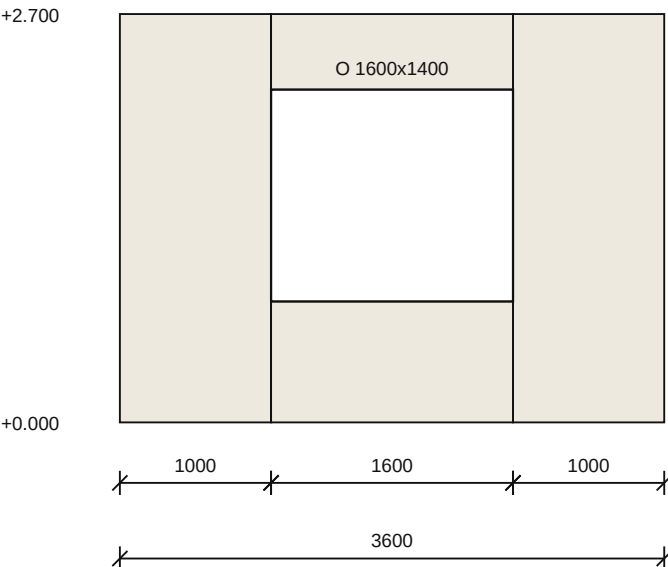

Расположение помещения

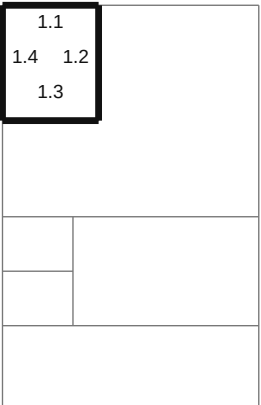

Помещение 1: Гостевая / кабинет

Нумерация стен соответствует мини-плану. Взгляд из помещения на стену.

РЕДАКЦИЯ: 0

Дата выпуска: не задана

Подписи не проставлены автоматически.

ПРЕДВАРИТЕЛЬНО. Требуется проверка проекта.

Все стены одного помещения. Проёмы из АР; габариты примыкающих предметов из дизайна. Малые цепочки - в ведомости привязок. Узлы требуют проверки.

ДИ · Предварительный проект

01

Индивидуальный жилой дом

Стадия

Лист

Листов

ЭП

12

27

Развёртки всех стен · помещение 1


СтройБаза

М 1:50


Развёртки всех стен · помещение 2

М 1:100


Стена 2.1

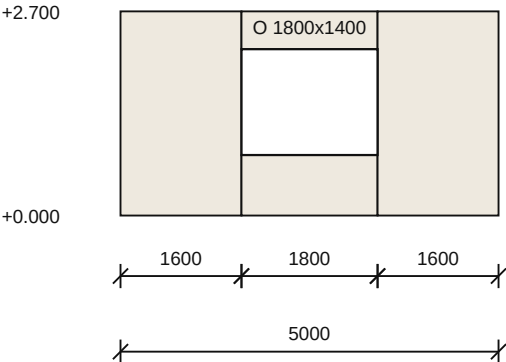


Стена 2.2

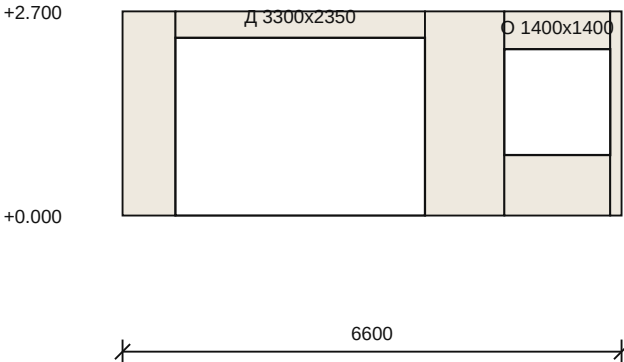


Расположение помещения

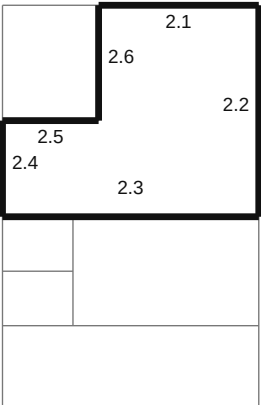

Стена 2.3

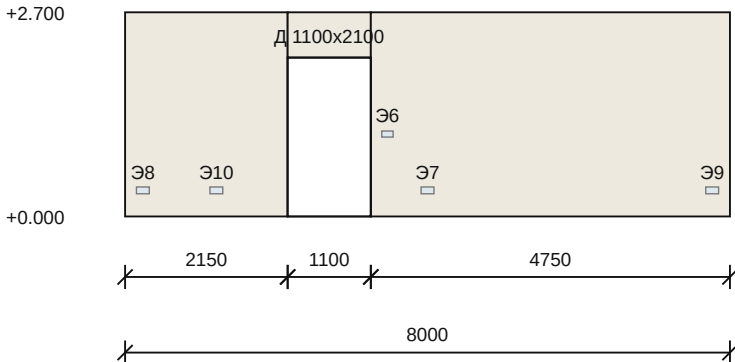


Стена 2.4

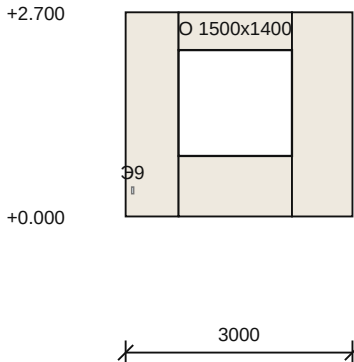


Помещение 2: Кухня-столовая и гостиная

Нумерация стен соответствует мини-плану. Взгляд из помещения на стену.

Стена 2.5

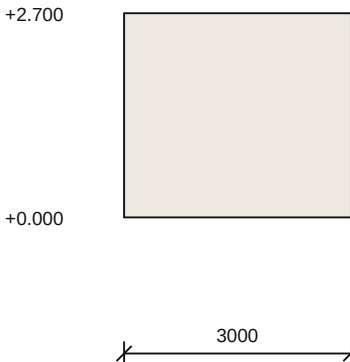

Стена 2.6

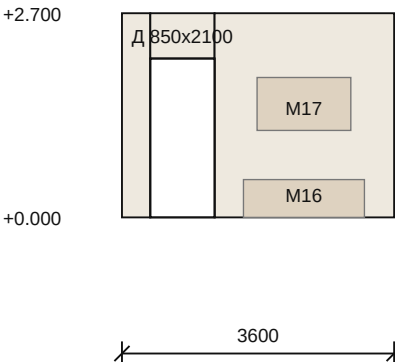

РЕДАКЦИЯ: 0

Дата выпуска: не задана

Подписи не проставлены автоматически.

ПРЕДВАРИТЕЛЬНО. Требуется проверка проекта.

Все стены одного помещения. Проёмы из АР; габариты примыкающих предметов из дизайна. Малые цепочки - в ведомости привязок. Узлы требуют проверки.

ДИ · Предварительный проект

01

Индивидуальный жилой дом

Стадия

Лист

Листов

ЭП

13

27

Развёртки всех стен · помещение 2


СтройБаза

М 1:100


Развёртки всех стен · помещение 3

М 1:50


Стена 3.1

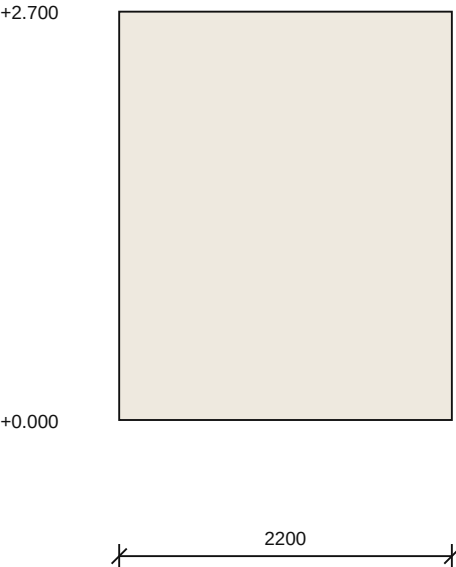


Стена 3.3

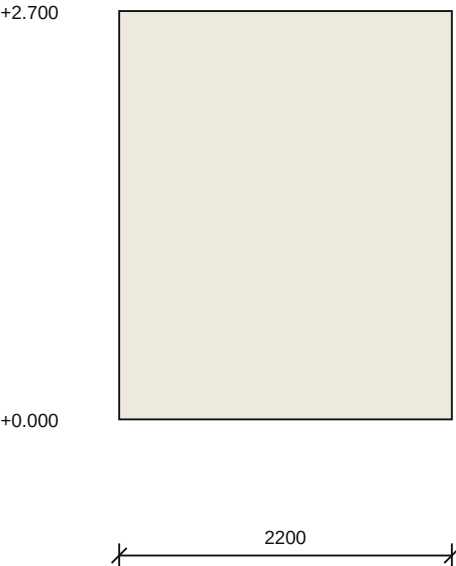


Стена 3.2

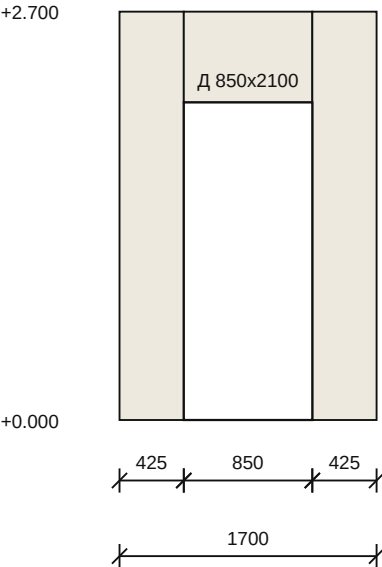

Стена 3.4

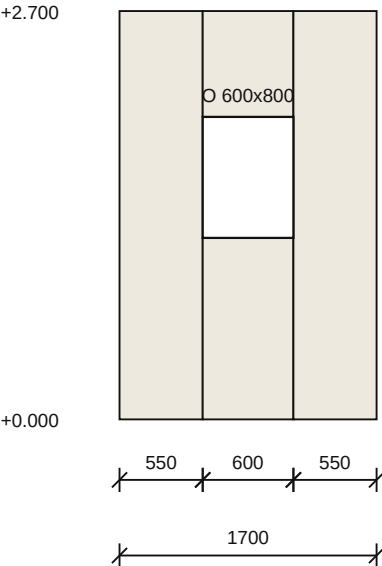

Расположение помещения

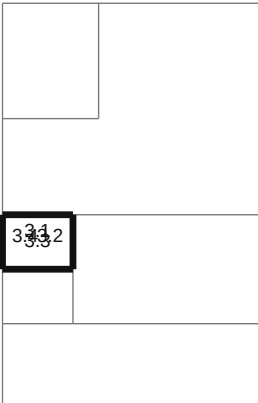

Помещение 3: Постирочная

Нумерация стен соответствует мини-плану. Взгляд из помещения на стену.

РЕДАКЦИЯ: 0

Дата выпуска: не задана

Подписи не проставлены автоматически.

ПРЕДВАРИТЕЛЬНО. Требуется проверка проекта.


Все стены одного помещения. Проёмы из АР; габариты примыкающих предметов из дизайна. Малые цепочки - в ведомости привязок. Узлы требуют проверки.

						ДИ · Предварительный проект				
						01				
Изм.	Кол.уч.	Лист	№ док.	Подп.	Дата					
Разраб.						Индивидуальный жилой дом		Стадия	Лист	Листов
Проверил								ЭП	14	27
Н. контр.						Развёртки всех стен · помещение 3 М 1:50		СтройБаза		


Развёртки всех стен · помещение 4

М 1:50


Стена 4.1

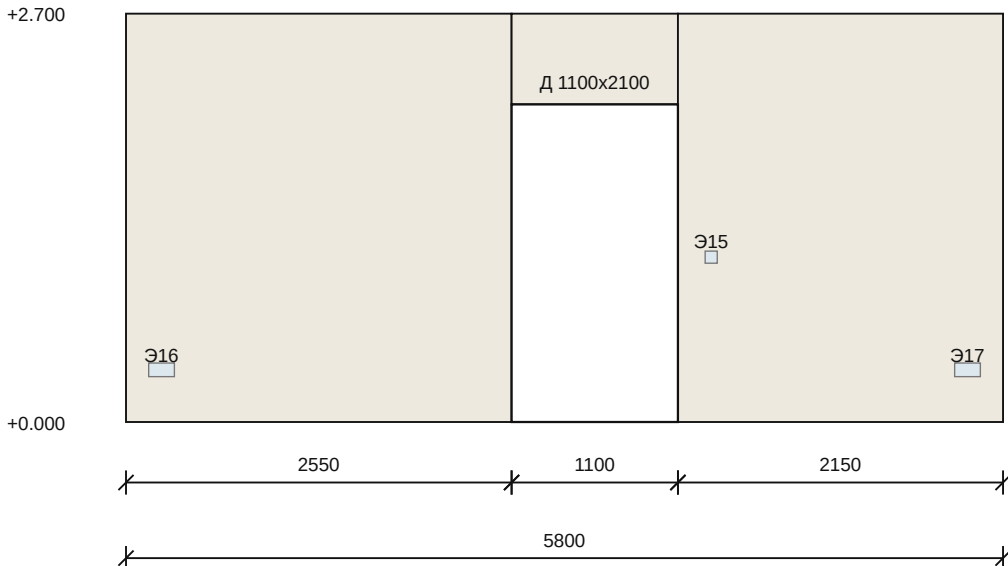


Стена 4.3

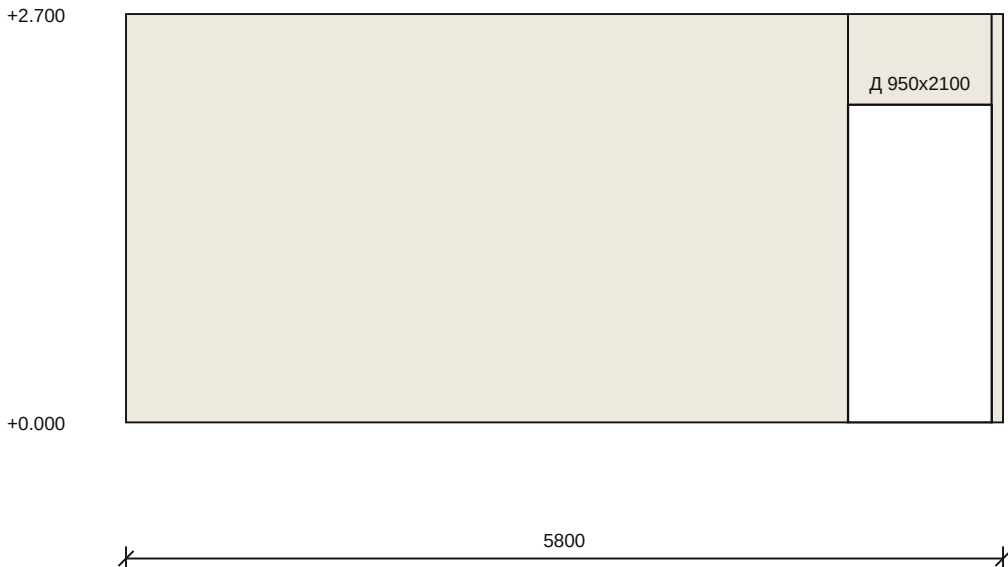


Стена 4.2

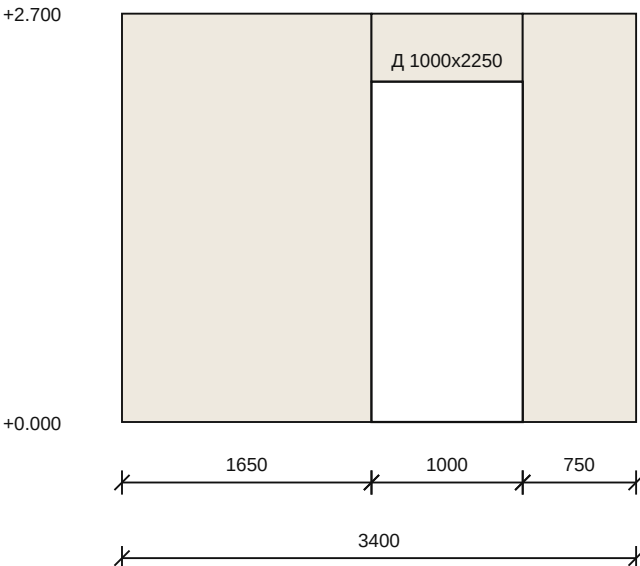

Стена 4.4

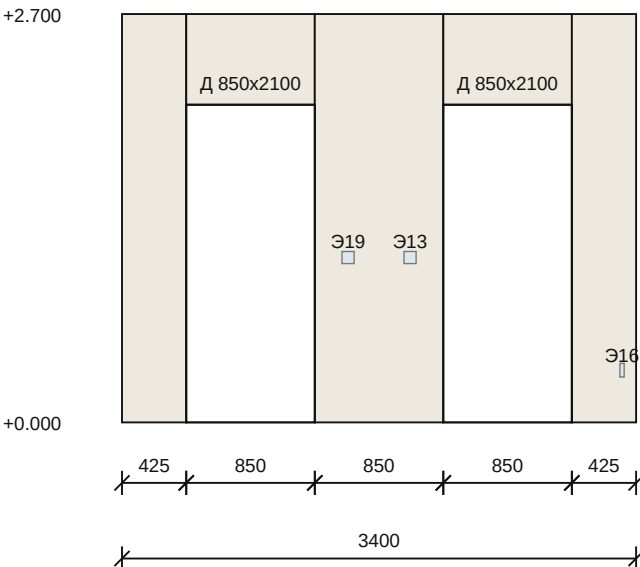

Расположение помещения

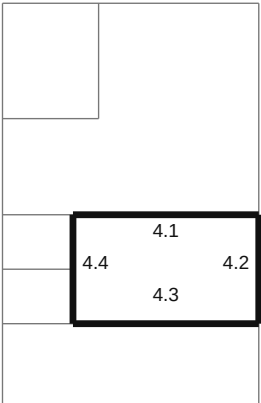

Помещение 4: Прихожая и лестничный холл

Нумерация стен соответствует мини-плану. Взгляд из помещения на стену.

РЕДАКЦИЯ: 0

Дата выпуска: не задана

Подписи не проставлены автоматически.

ПРЕДВАРИТЕЛЬНО. Требуется проверка проекта.


Все стены одного помещения. Проёмы из АР; габариты примыкающих предметов из дизайна. Малые цепочки - в ведомости привязок. Узлы требуют проверки.

						ДИ · Предварительный проект			
						01			
Изм.	Кол.уч.	Лист	№ док.	Подп.	Дата				
Разраб.									
Проверил						Индивидуальный жилой дом	Стадия	Лист	Листов
							ЭП	15	27
Н. контр.						Развёртки всех стен · помещение 4 М 1:50	СтройБаза		


Развёртки всех стен · помещение 5

М 1:50


Стена 5.1

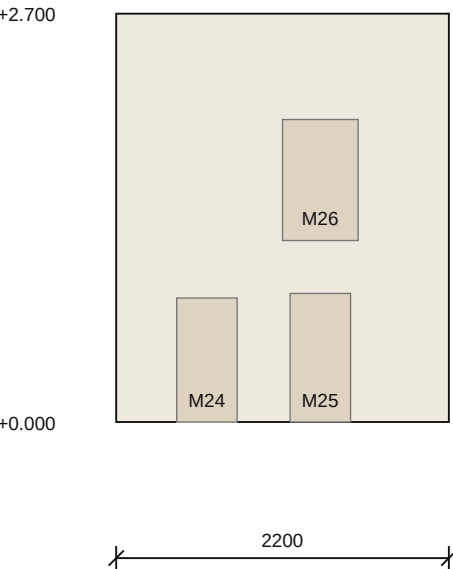


Стена 5.3

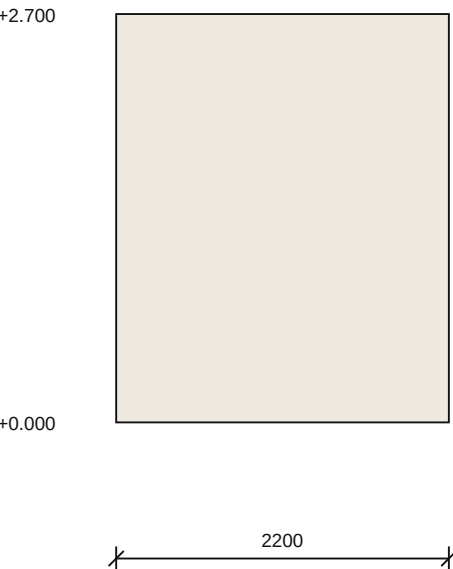


Стена 5.2

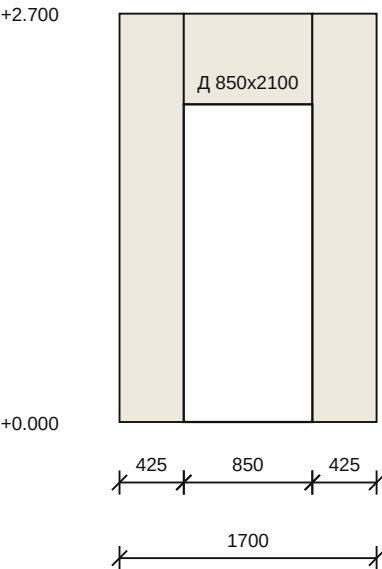

Стена 5.4

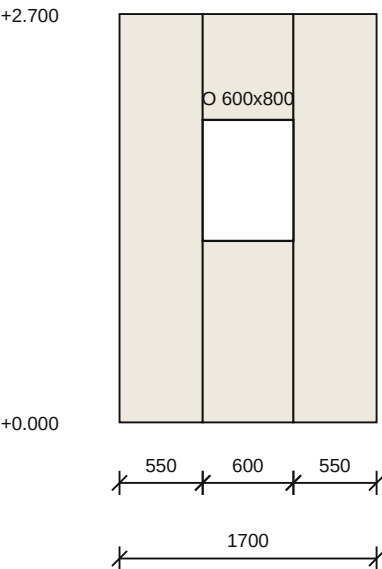

Расположение помещения

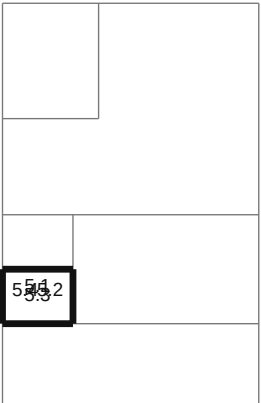

Помещение 5: Душевая / WC

Нумерация стен соответствует мини-плану. Взгляд из помещения на стену.

РЕДАКЦИЯ: 0

Дата выпуска: не задана

Подписи не проставлены автоматически.

ПРЕДВАРИТЕЛЬНО. Требуется проверка проекта.

Все стены одного помещения. Проёмы из АР; габариты примыкающих предметов из дизайна. Малые цепочки - в ведомости привязок. Узлы требуют проверки.

						ДИ · Предварительный проект				
						01				
Изм.	Кол.уч.	Лист	№ док.	Подп.	Дата					
Разраб.						Индивидуальный жилой дом		Стадия	Лист	Листов
Проверил								ЭП	16	27
Н. контр.						Развёртки всех стен · помещение 5 М 1:50		СтройБаза		




Развёртки всех стен · помещение 6

М 1:75

Стена 6.1

Стена 6.2

Расположение помещения

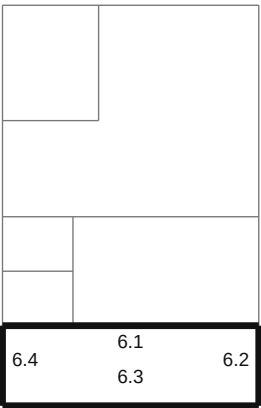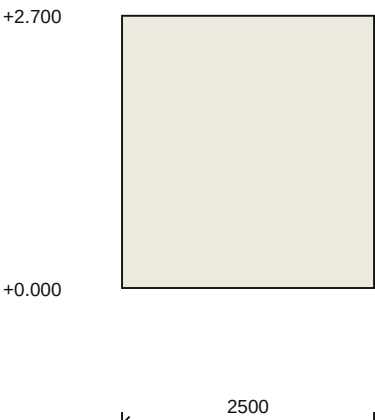
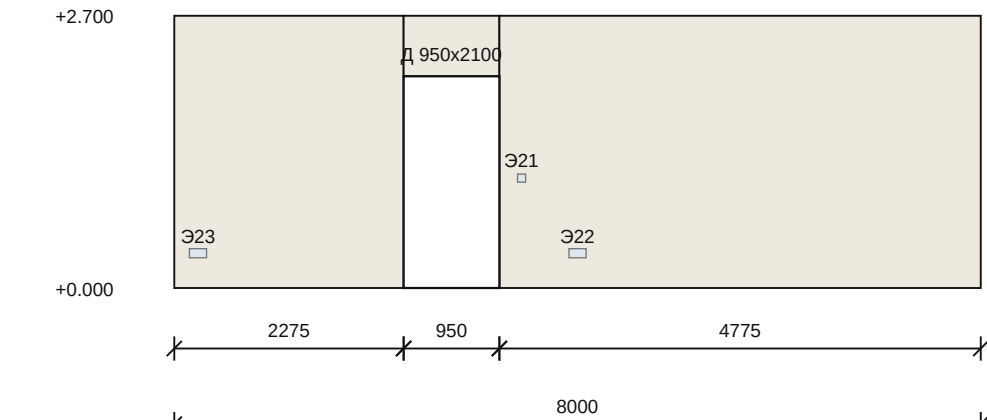


Стена 6.3

Стена 6.4

Помещение 6: Комната отдыха / библиотека

Нумерация стен соответствует мини-плану. Взгляд из помещения на стену.

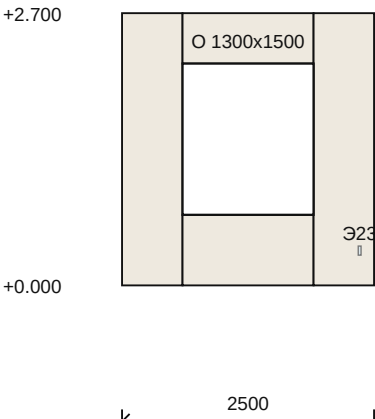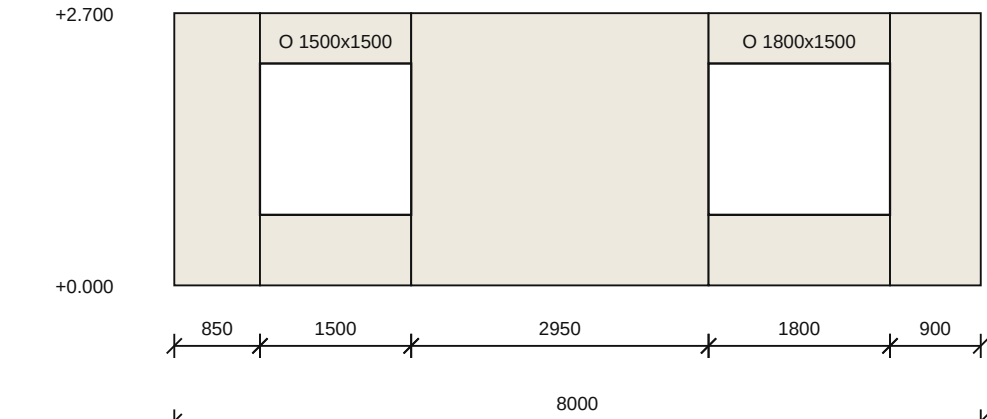

РЕДАКЦИЯ: 0

Дата выпуска: не задана

Подписи не проставлены автоматически.

ПРЕДВАРИТЕЛЬНО. Требуется проверка проекта.

Все стены одного помещения. Проёмы из АР; габариты примыкающих предметов из дизайна. Малые цепочки - в ведомости привязок. Узлы требуют проверки.

						ДИ · Предварительный проект			
						01			
Изм.	Кол.уч.	Лист	№ док.	Подп.	Дата				
Разраб.									
Проверил						Индивидуальный жилой дом	Стадия	Лист	Листов
							ЭП	17	27
Н. контр.						Развёртки всех стен · помещение 6 М 1:75	СтройБаза		

Экспликация полов

Тип	Помещение	Покрытие	Состав слоёв	м²	Толщ./отм., мм	Шов/зазор, мм
П1	1. Гостевая / кабинет	Инженерная доска 190 x 1900 мм	Слои не заданы	10,8	- / -	Шов -; зазор -
П2	2. Кухня-столовая и гостиная	Инженерная доска 190 x 1900 мм	Слои не заданы	42	- / -	Шов -; зазор -
П3	3. Постирочная	Инженерная доска 190 x 1900 мм	Слои не заданы	3,74	- / -	Шов -; зазор -
П4	4. Прихожая и лестничный холл	Инженерная доска 190 x 1900 мм	Слои не заданы	19,72	- / -	Шов -; зазор -
П5	5. Душевая / WC	Инженерная доска 190 x 1900 мм	Слои не заданы	3,74	- / -	Шов -; зазор -
П6	6. Комната отдыха / библиотека	Инженерная доска 190 x 1900 мм	Слои не заданы	20	- / -	Шов -; зазор -

РЕДАКЦИЯ: 0

Дата выпуска: не задана

Подписи не проставлены автоматически.

ПРЕДВАРИТЕЛЬНО. Требуется проверка проекта.

Размеры в мм, отметки в м. Печать А3, 100% без подгонки.

						ДИ · Предварительный проект			
						01			
Изм.	Кол.уч.	Лист	№ док.	Подп.	Дата				
Разраб.						Индивидуальный жилой дом	Стадия	Лист	Листов
Проверил							ЭП	18	27
Н. контр.						Экспликация полов	СтройБаза		
						Без масштаба			

Инов. № подл. Подп. и Дата Взам. инв. №

Ведомость отделки потолков

Пом.	Материал	Площадь, м²	Низ потолка, м	Опуск, мм	Примечания
1	Окрашенный ГКЛ	10,8	2.700	-	-
2	Окрашенный ГКЛ	42	2.700	-	-
3	Окрашенный ГКЛ	3,74	2.700	-	-
4	Окрашенный ГКЛ	19,72	2.700	-	-
5	Окрашенный ГКЛ	3,74	2.700	-	-
6	Окрашенный ГКЛ	20	2.700	-	-

РЕДАКЦИЯ: 0
Дата выпуска: не задана

Подписи не проставлены автоматически.

ПРЕДВАРИТЕЛЬНО. Требуется проверка проекта.
Размеры в мм, отметки в м. Печать А3, 100% без подгонки.

						ДИ · Предварительный проект			
						01			
Изм.	Кол.уч.	Лист	№ док.	Подп.	Дата				
Разраб.						Индивидуальный жилой дом	Стадия	Лист	Листов
Проверил							ЭП	19	27
Н. контр.						Ведомость отделки потолков	СтройБаза		
						Без масштаба			

Инв. № подл. Подп. и Дата Взам. инв. №

Ведомость объёмов отделки

Пом.	Поверхность	Материал / артикул	Чистый объём	Запас, %	С запасом	Упак.
1	Пол	Инженерная доска 190 x 1900 мм	10,8 м²	0	10,8 м²	Не заданы
1	Потолок	Окрашенный ГКЛ	10,8 м²	0	10,8 м²	Не заданы
1	Стена 1	Краска моющаяся	6,14 м²	0	6,14 м²	Не заданы
1	Стена 2	Краска моющаяся	7,94 м²	0	7,94 м²	Не заданы
1	Стена 3	Краска моющаяся	8,1 м²	0	8,1 м²	Не заданы
1	Стена 4	Краска моющаяся	7,48 м²	0	7,48 м²	Не заданы
1	Периметр под плинтус	Уточнить профиль и исключения	12,35 м	0	12,35 м	Не заданы
2	Пол	Инженерная доска 190 x 1900 мм	42 м²	0	42 м²	Не заданы
2	Потолок	Окрашенный ГКЛ	42 м²	0	42 м²	Не заданы
2	Стена 1	Краска моющаяся	10,98 м²	0	10,98 м²	Не заданы
2	Стена 2	Краска моющаяся	8,11 м²	0	8,11 м²	Не заданы
2	Стена 3	Краска моющаяся	19,29 м²	0	19,29 м²	Не заданы
2	Стена 4	Краска моющаяся	6 м²	0	6 м²	Не заданы
2	Стена 5	Краска моющаяся	8,1 м²	0	8,1 м²	Не заданы
2	Стена 6	Краска моющаяся	7,94 м²	0	7,94 м²	Не заданы
2	Периметр под плинтус	Уточнить профиль и исключения	23,95 м	0	23,95 м	Не заданы
3	Пол	Инженерная доска 190 x 1900 мм	3,74 м²	0	3,74 м²	Не заданы
3	Потолок	Окрашенный ГКЛ	3,74 м²	0	3,74 м²	Не заданы
3	Стена 1	Краска моющаяся	5,94 м²	0	5,94 м²	Не заданы
3	Стена 2	Краска моющаяся	2,8 м²	0	2,8 м²	Не заданы
3	Стена 3	Краска моющаяся	5,94 м²	0	5,94 м²	Не заданы
3	Стена 4	Краска моющаяся	4,11 м²	0	4,11 м²	Не заданы

РЕДАКЦИЯ: 0

Дата выпуска: не задана

Подписи не проставлены автоматически.

ПРЕДВАРИТЕЛЬНО. Требуется проверка проекта.

Размеры в мм, отметки в м. Печать А3, 100% без подгонки.

						ДИ · Предварительный проект			
						01			
Изм.	Кол.уч.	Лист	№ док.	Подп.	Дата	Индивидуальный жилой дом	Стадия	Лист	Листов
Разраб.							ЭП	20	27
Проверил									
Н. контр.						Ведомость объёмов отделки	СтройБаза		
						Без масштаба			

Ведомость объёмов отделки (продолжение)

Пом.	Поверхность	Материал / артикул	Чистый объём	Запас, %	С запасом	Упак.
3	Периметр под плинтус	Уточнить профиль и исключения	6,95 м	0	6,95 м	Не заданы
4	Пол	Инженерная доска 190 х 1900 мм	19,72 м²	0	19,72 м²	Не заданы
4	Потолок	Окрашенный ГКЛ	19,72 м²	0	19,72 м²	Не заданы
4	Стена 1	Краска моющаяся	13,35 м²	0	13,35 м²	Не заданы
4	Стена 2	Краска моющаяся	6,93 м²	0	6,93 м²	Не заданы
4	Стена 3	Краска моющаяся	13,67 м²	0	13,67 м²	Не заданы
4	Стена 4	Краска моющаяся	5,61 м²	0	5,61 м²	Не заданы
4	Периметр под плинтус	Уточнить профиль и исключения	13,65 м	0	13,65 м	Не заданы
5	Пол	Инженерная доска 190 х 1900 мм	3,74 м²	0	3,74 м²	Не заданы
5	Потолок	Окрашенный ГКЛ	3,74 м²	0	3,74 м²	Не заданы
5	Стена 1	Краска моющаяся	5,94 м²	0	5,94 м²	Не заданы
5	Стена 2	Краска моющаяся	2,8 м²	0	2,8 м²	Не заданы
5	Стена 3	Краска моющаяся	5,94 м²	0	5,94 м²	Не заданы
5	Стена 4	Краска моющаяся	4,11 м²	0	4,11 м²	Не заданы
5	Периметр под плинтус	Уточнить профиль и исключения	6,95 м	0	6,95 м	Не заданы
6	Пол	Инженерная доска 190 х 1900 мм	20 м²	0	20 м²	Не заданы
6	Потолок	Окрашенный ГКЛ	20 м²	0	20 м²	Не заданы
6	Стена 1	Краска моющаяся	19,61 м²	0	19,61 м²	Не заданы
6	Стена 2	Краска моющаяся	6,75 м²	0	6,75 м²	Не заданы
6	Стена 3	Краска моющаяся	16,65 м²	0	16,65 м²	Не заданы
6	Стена 4	Краска моющаяся	4,8 м²	0	4,8 м²	Не заданы
6	Периметр под плинтус	Уточнить профиль и исключения	20,05 м	0	20,05 м	Не заданы

РЕДАКЦИЯ: 0

Дата выпуска: не задана

Подписи не проставлены автоматически.

ПРЕДВАРИТЕЛЬНО. Требуется проверка проекта.

Размеры в мм, отметки в м. Печать А3, 100% без подгонки.

						ДИ · Предварительный проект			
						01			
Изм.	Кол.уч.	Лист	№ док.	Подп.	Дата	Индивидуальный жилой дом	Стадия	Лист	Листов
Разраб.							ЭП	21	27
Проверил									
Н. контр.						Ведомость объёмов отделки (продолжение) Без масштаба	СтройБаза		

Ведомость мебели и оборудования

Поз.	Наименование	Габариты, мм	Низ, м	Производитель / артикул
M1	Компактный шкаф 800 x 450	800x450x2000	0.000	- / -
M2	Кровать односпальная	900x2000x950	0.000	- / -
M3	Рабочий стол 1000 x 500	1000x500x760	0.000	- / -
M4	Кухня · нижняя секция с мойкой 600	600x600x900	0.000	- / -
M5	Кухня · нижняя секция с дверцей 600	600x600x900	0.000	- / -
M6	Кухня · нижняя секция с ящиками 600	600x600x900	0.000	- / -
M7	Кухня · нижняя секция с духовкой 600	600x600x900	0.000	- / -
M8	Кухня · нижняя секция с ящиками 600	600x600x900	0.000	- / -
M9	Варочная панель 4 конфорки	600x600x50	0.850	- / -
M10	Кухня · верхний шкаф-сушка 600	600x350x720	1.400	- / -
M11	Кухня · верхний шкаф 600	600x350x720	1.400	- / -
M12	Кухня · верхний шкаф 600	600x350x720	1.400	- / -
M13	Кухня · верхний шкаф с вытяжкой 600	600x350x720	1.400	- / -
M14	Кухня · верхний шкаф 600	600x350x720	1.400	- / -
M15	Холодильник 600 x 650	600x650x2000	0.000	- / -
M16	Тумба под телевизор	1600x400x500	0.000	- / -
M17	Телевизор настенный	1240x60x700	1.150	- / -
M18	Диван компактный 1600	1600x800x860	0.000	- / -
M19	Стол 1800 x 900 и 6 стульев	2000x2100x900	0.000	- / -
M20	Столик журнальный круглый Ø600	600x600x480	0.000	- / -
M21	Кресло	900x900x860	0.000	- / -
M22	Узкая стиральная машина 600 x 450	600x450x850	0.000	- / -

РЕДАКЦИЯ: 0

Дата выпуска: не задана

Подписи не проставлены автоматически.

ПРЕДВАРИТЕЛЬНО. Требуется проверка проекта.

Размеры в мм, отметки в м. Печать А3, 100% без подгонки.

						ДИ · Предварительный проект			
						01			
Изм.	Кол.уч.	Лист	№ док.	Подп.	Дата	Индивидуальный жилой дом	Стадия	Лист	Листов
Разраб.							ЭП	22	27
Проверил									
Н. контр.						Ведомость мебели и оборудования	СтройБаза		
Без масштаба									

Ведомость мебели и оборудования (продолжение)

Поз.	Наименование	Габариты, мм	Низ, м	Производитель / артикул
M23	Шкаф 2-дверный	1200x600x2200	0.000	- / -
M24	Унитаз	400x700x820	0.000	- / -
M25	Рукомойник с тумбой 400 x 250	400x250x850	0.000	- / -
M26	Зеркало над раковиной 500	500x40x800	1.200	- / -
M27	Диван прямой 2-местный	2200x900x860	0.000	- / -
M28	Книжный стеллаж 800	800x300x2000	0.000	- / -
M29	Столик журнальный круглый Ø600	600x600x480	0.000	- / -
M30	Кресло	900x900x860	0.000	- / -
M31	Комод	1200x450x780	0.000	- / -
M32	Книжный стеллаж 800	800x300x2000	0.000	- / -
M33	Картина настенная 800 x 600	800x40x600	1.400	- / -
M34	Комнатный цветок	240x240x400	0.766	- / -
M35	Ковёр 1400 x 2000	1400x2000x30	0.000	- / -
M36	Картина настенная 800 x 600	800x40x600	1.400	- / -
M37	Книги в ряд	400x220x280	0.506	- / -
M38	Букет в вазе	320x320x450	0.766	- / -
M39	Стопка книг	260x190x120	0.486	- / -
M40	Напольное растение	650x650x1500	0.000	- / -
M41	Картина настенная 800 x 600	800x40x600	1.400	- / -
M42	Ковёр 1400 x 2000	1400x2000x30	0.000	- / -
M43	Картина настенная 800 x 600	800x40x600	1.400	- / -
M44	Стопка книг	260x190x120	0.486	- / -

РЕДАКЦИЯ: 0

Дата выпуска: не задана

Подписи не проставлены автоматически.

ПРЕДВАРИТЕЛЬНО. Требуется проверка проекта.

Размеры в мм, отметки в м. Печать А3, 100% без подгонки.

						ДИ · Предварительный проект			
						01			
Изм.	Кол.уч.	Лист	№ док.	Подп.	Дата	Индивидуальный жилой дом	Стадия	Лист	Листов
Разраб.							ЭП	23	27
Проверил									
Н. контр.						Ведомость мебели и оборудования (продолжение)	СтройБаза		
Без масштаба									

Ведомость мебели и оборудования (продолжение)

Поз.	Наименование	Габариты, мм	Низ, м	Производитель / артикул
M45	Комнатный цветок	240x240x400	0.786	- / -
Э1	Радиатор настенный 600	600x120x600	0.150	- / -
Э2	Выключатель одноклавишный	80x28x80	1.050	- / -
Э3	Розетка модерн · двойная	170x28x90	0.300	- / -
Э4	Розетка модерн · двойная	170x28x90	0.300	- / -
Э5	Светильник потолочный Ø400	400x400x80	2.600	- / -
Э6	Выключатель двухклавишный	150x28x80	1.050	- / -
Э7	Розетка модерн · двойная	170x28x90	0.300	- / -
Э8	Розетка модерн · двойная	170x28x90	0.300	- / -
Э9	Розетка модерн · двойная	170x28x90	0.300	- / -
Э10	Розетка модерн · двойная	170x28x90	0.300	- / -
Э11	Светильник потолочный Ø400	400x400x80	2.600	- / -
Э12	Светильник потолочный Ø400	400x400x80	2.600	- / -
Э13	Выключатель одноклавишный	80x28x80	1.050	- / -
Э14	Светильник потолочный Ø400	400x400x80	2.600	- / -
Э15	Выключатель одноклавишный	80x28x80	1.050	- / -
Э16	Розетка модерн · двойная	170x28x90	0.300	- / -
Э17	Розетка модерн · двойная	170x28x90	0.300	- / -
Э18	Светильник потолочный Ø400	400x400x80	2.600	- / -
Э19	Выключатель одноклавишный	80x28x80	1.050	- / -
Э20	Светильник потолочный Ø400	400x400x80	2.600	- / -
Э21	Выключатель одноклавишный	80x28x80	1.050	- / -

РЕДАКЦИЯ: 0

Дата выпуска: не задана

Подписи не проставлены автоматически.

ПРЕДВАРИТЕЛЬНО. Требуется проверка проекта.

Размеры в мм, отметки в м. Печать А3, 100% без подгонки.

						ДИ · Предварительный проект			
						01			
Изм.	Кол.уч.	Лист	№ док.	Подп.	Дата	Индивидуальный жилой дом	Стадия	Лист	Листов
Разраб.							ЭП	24	27
Проверил									
Н. контр.						Ведомость мебели и оборудования (продолжение) Без масштаба	СтройБаза		

Ведомость мебели и оборудования (продолжение)

Поз.	Наименование	Габариты, мм	Низ, м	Производитель / артикул
Э22	Розетка модерн · двойная	170x28x90	0.300	- / -
Э23	Розетка модерн · двойная	170x28x90	0.300	- / -
Э24	Светильник потолочный Ø400	400x400x80	2.600	- / -

РЕДАКЦИЯ: 0

Дата выпуска: не задана

Подписи не проставлены автоматически.

ПРЕДВАРИТЕЛЬНО. Требуется проверка проекта.

Размеры в мм, отметки в м. Печать А3, 100% без подгонки.

						ДИ · Предварительный проект			
						01			
Изм.	Кол.уч.	Лист	№ док.	Подп.	Дата				
Разраб.						Индивидуальный жилой дом	Стадия	Лист	Листов
Проверил							ЭП	25	27
Н. контр.						Ведомость мебели и оборудования (продолжение)	СтройБаза		
						Без масштаба			

Расстояния между координационными осями

Направление	Оси АР	Расстояние, мм
X	1 - 2	8250
Y	В - Б	10122
Y	Б - А	2622

РЕДАКЦИЯ: 0
Дата выпуска: не задана
Подписи не проставлены автоматически.

ПРЕДВАРИТЕЛЬНО. Требуется проверка проекта.
Размеры в мм, отметки в м. Печать А3, 100% без подгонки.

						ДИ · Предварительный проект			
						01			
Изм.	Кол.уч.	Лист	№ док.	Подп.	Дата				
Разраб.						Индивидуальный жилой дом	Стадия	Лист	Листов
Проверил							ЭП	26	27
Н. контр.						Расстояния между координационным и осями Без масштаба	СтройБаза		

Инв. № подл. Подп. и Дата Взам. инв. №

Привязки видимых проёмов на развёртках

Стена	Тип	От начала, мм	Конец, мм	Ширина, мм	Низ, м	Верх, м
1.1	Окно	800	2200	1400	0.800	2.200
1.2	Дверь	2375	3225	850	0.000	2.100
1.4	Окно	1000	2600	1600	0.800	2.200
2.1	Окно	1600	3400	1800	0.800	2.200
2.2	Окно	5050	6450	1400	0.800	2.200
2.2	Дверь	700	4000	3300	0.000	2.350
2.3	Дверь	2150	3250	1100	0.000	2.100
2.4	Окно	700	2200	1500	0.800	2.200
2.6	Дверь	375	1225	850	0.000	2.100
3.2	Дверь	425	1275	850	0.000	2.100
3.4	Окно	550	1150	600	1.200	2.000
4.1	Дверь	2550	3650	1100	0.000	2.100
4.2	Дверь	1650	2650	1000	0.000	2.250
4.3	Дверь	4775	5725	950	0.000	2.100
4.4	Дверь	425	1275	850	0.000	2.100
4.4	Дверь	2125	2975	850	0.000	2.100
5.2	Дверь	425	1275	850	0.000	2.100
5.4	Окно	550	1150	600	1.200	2.000
6.1	Дверь	2275	3225	950	0.000	2.100
6.3	Окно	5300	7100	1800	0.700	2.200
6.3	Окно	850	2350	1500	0.700	2.200
6.4	Окно	600	1900	1300	0.700	2.200

РЕДАКЦИЯ: 0

Дата выпуска: не задана

Подписи не проставлены автоматически.

ПРЕДВАРИТЕЛЬНО. Требуется проверка проекта.

Размеры в мм, отметки в м. Печать А3, 100% без подгонки.

						ДИ · Предварительный проект			
						01			
Изм.	Кол.уч.	Лист	№ док.	Подп.	Дата	Индивидуальный жилой дом	Стадия	Лист	Листов
Разраб.							ЭП	27	27
Проверил									
Н. контр.						Привязки видимых проёмов на развёртках	СтройБаза		
						Без масштаба			